

70  
TTV  
II  
e=0,60

II  
e=0,60

Vesikoski

Tehdas

71  
TTV  
II  
e=0,60

TEOLLISUUSKATU

72  
TP  
II  
e=0,60

max 8,00

MESTARINKA


PUUSEPANKATU

PUUSEPANPUISTO

MIKKOLANPUISTO

Mikkola

AK 0318  
1:1000

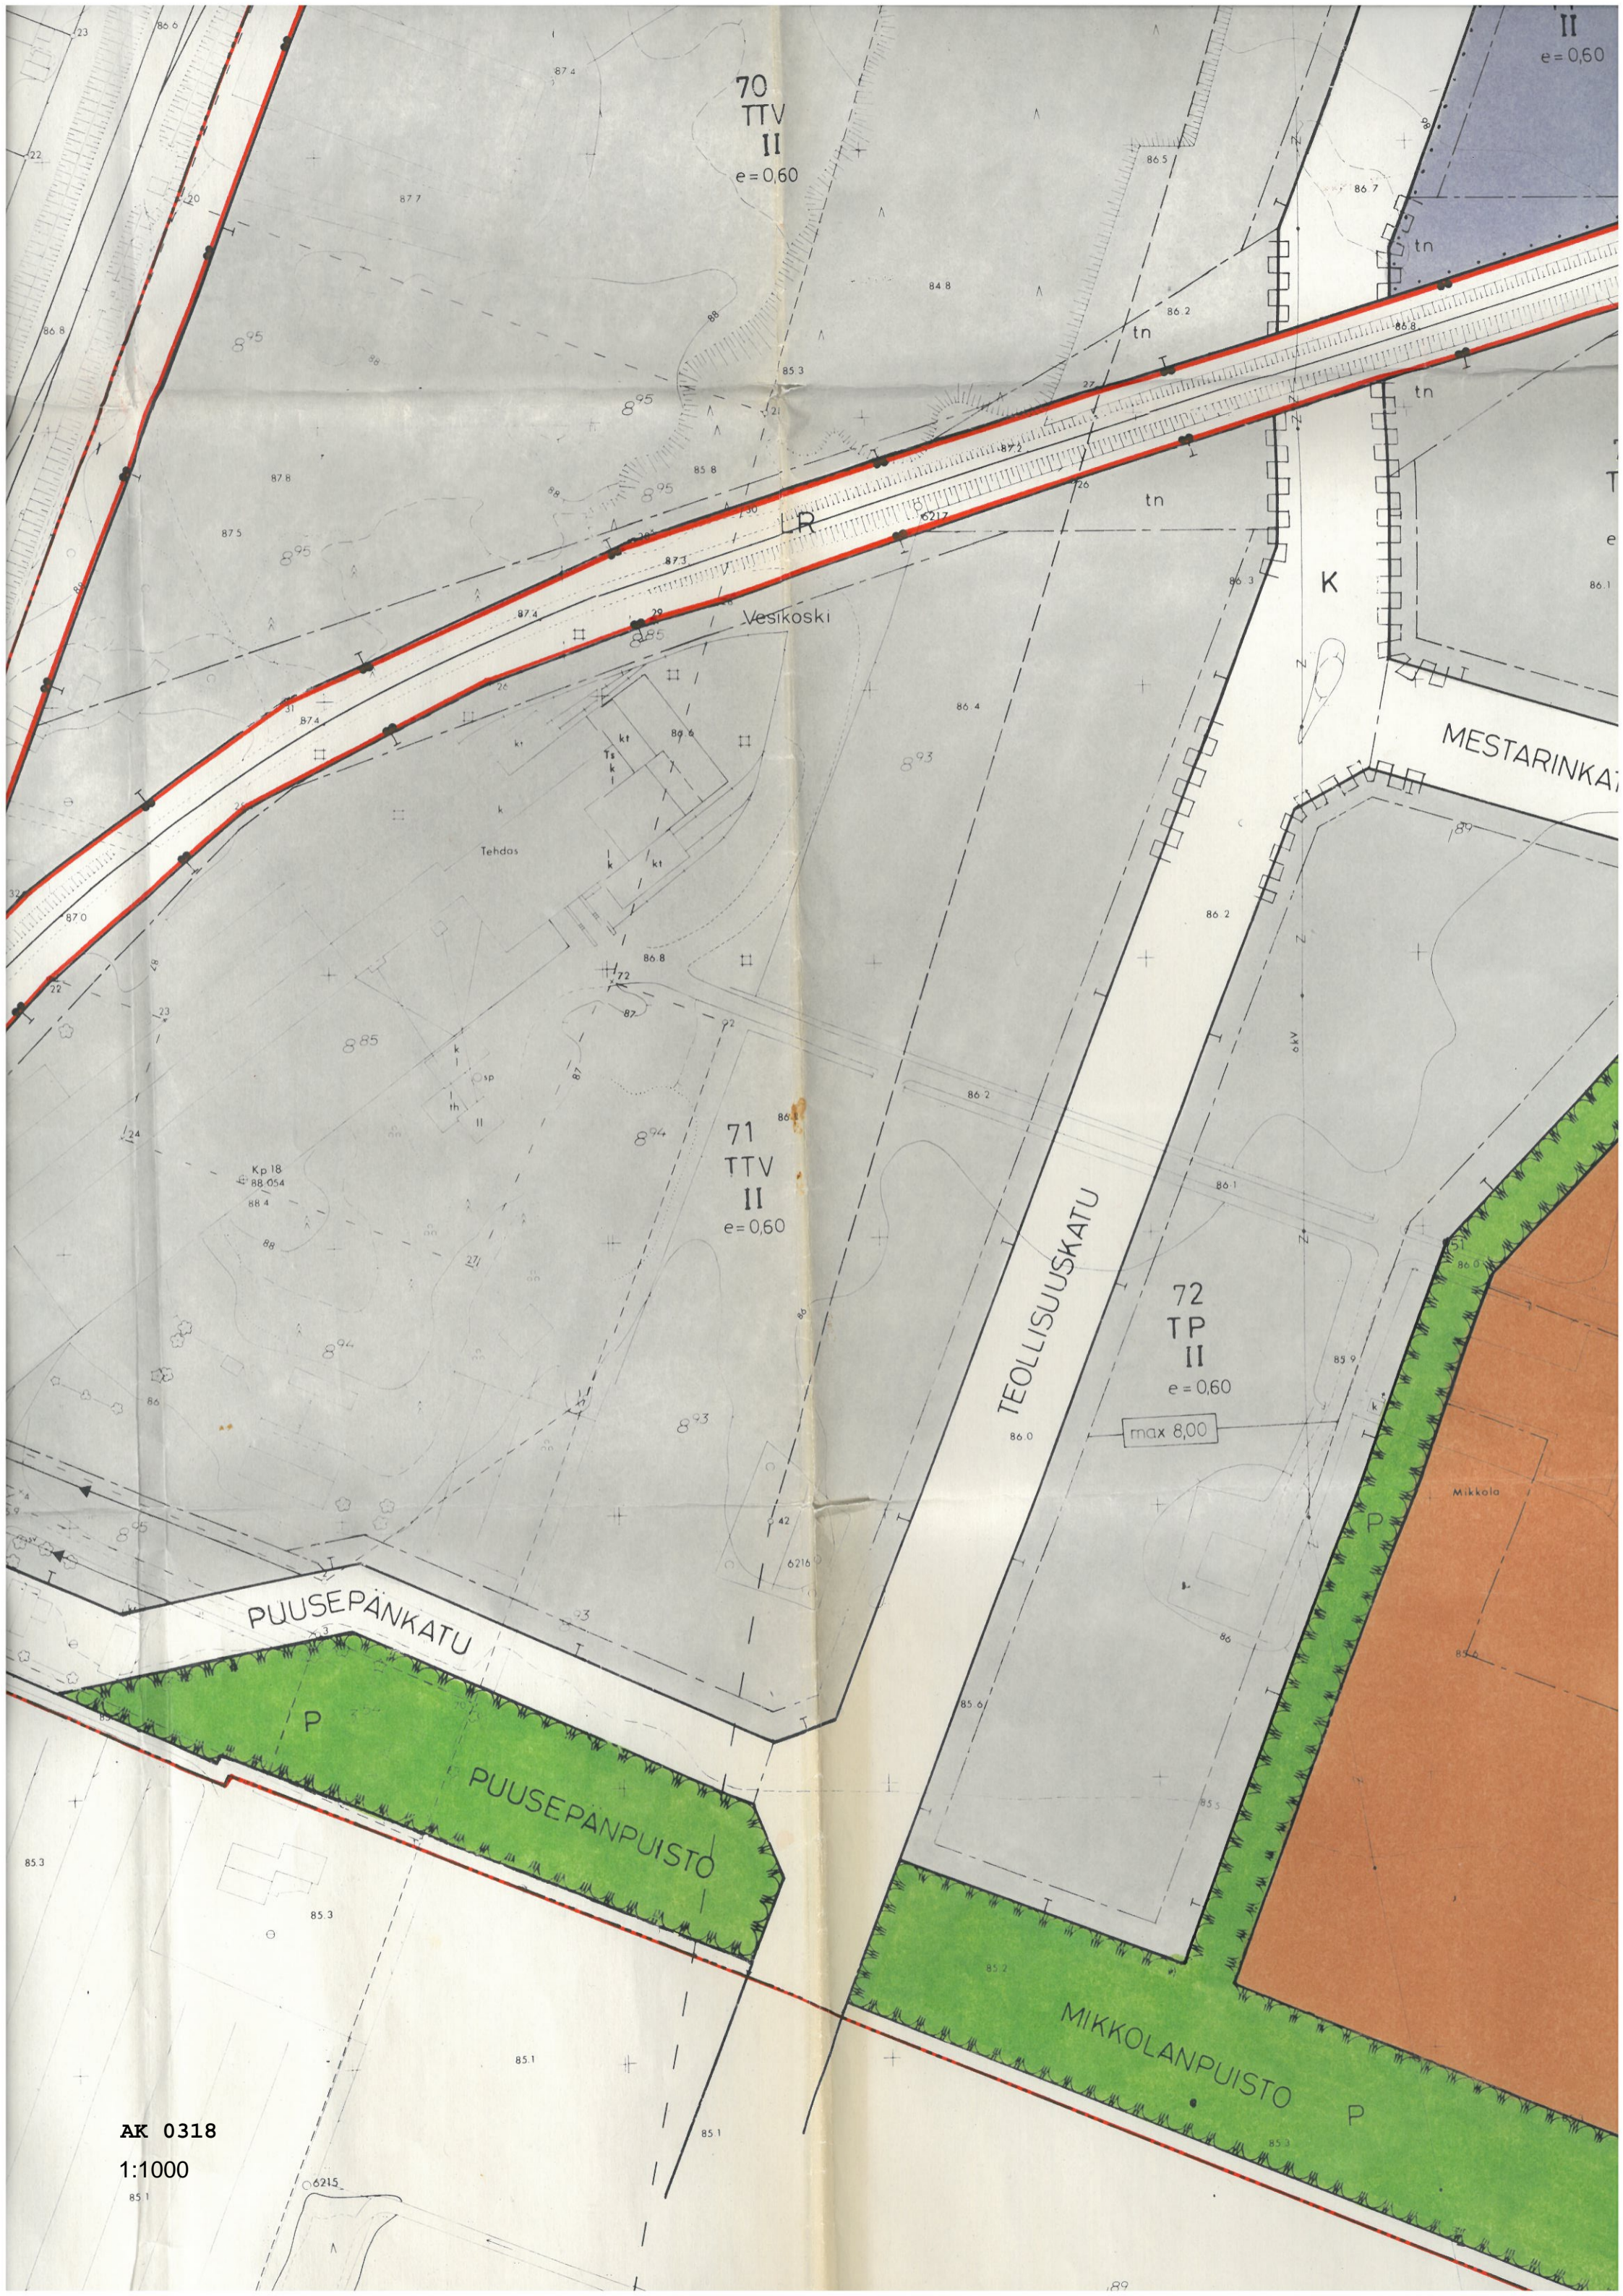

91  
TII  
e=0,50

AK 0320

TEOLLISUUSKATU


kk

K 28


Saviseudunkatu

1:2000

88

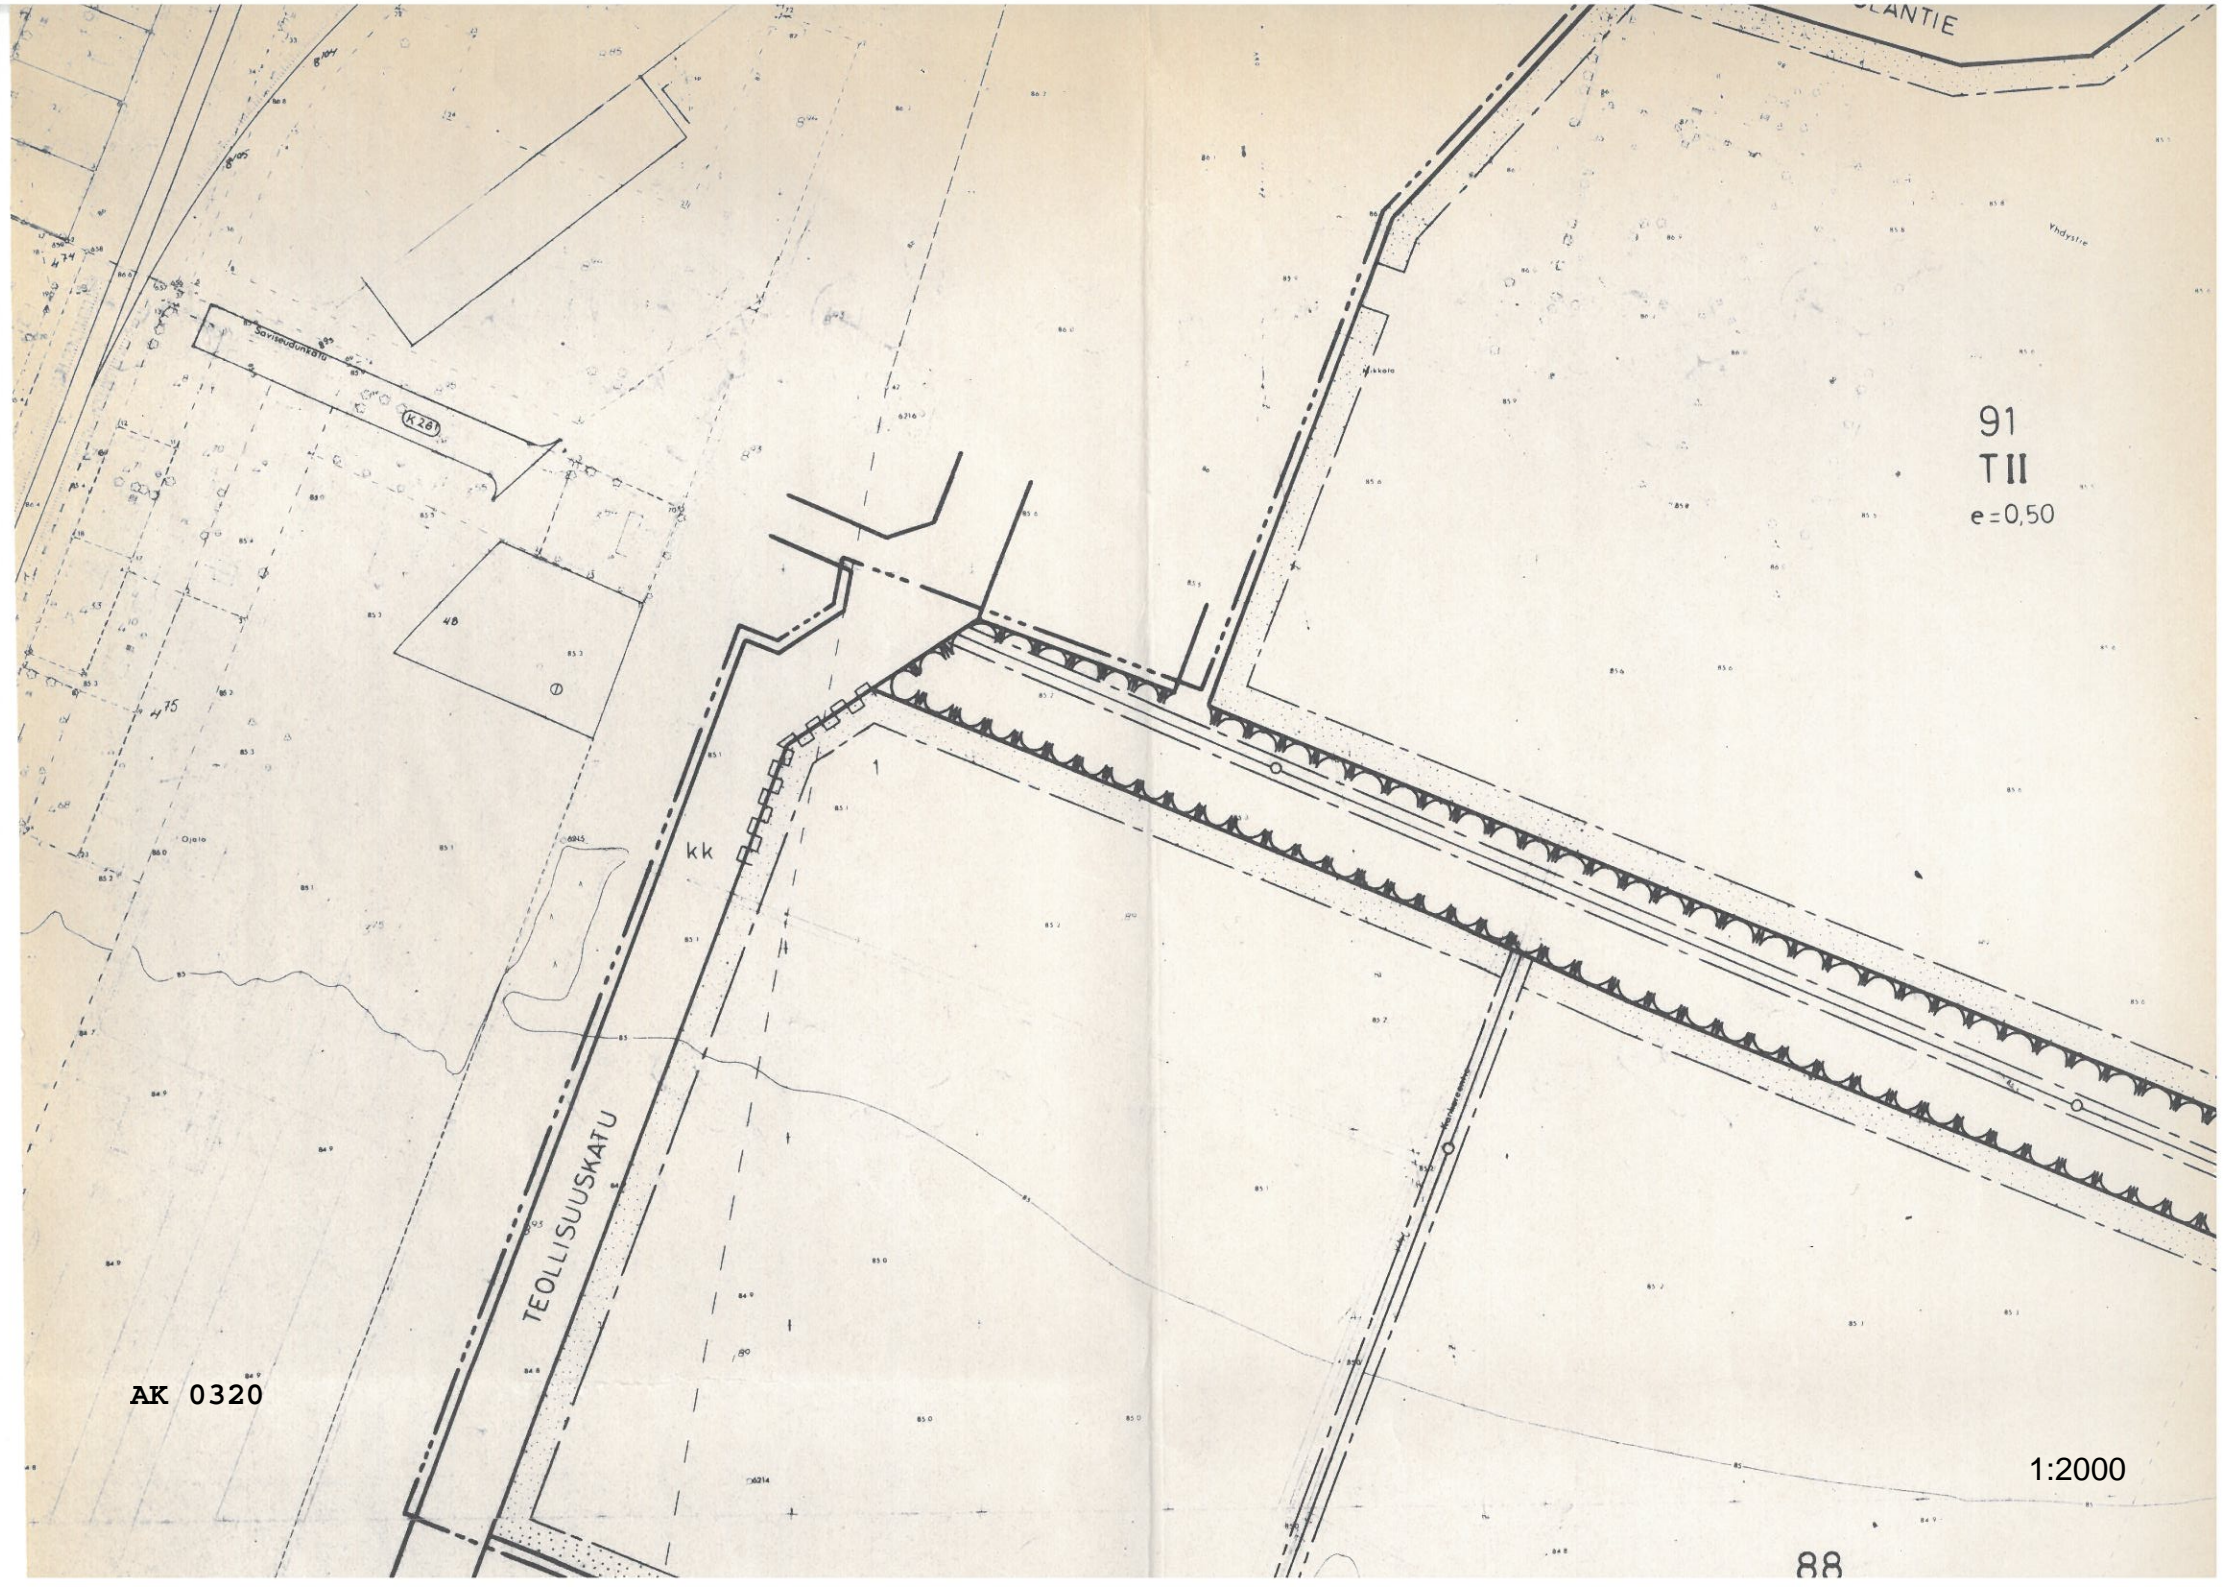


# Ehdotus LOIMAAN Kauppa- asemakaavan mu- V. kaup. osa

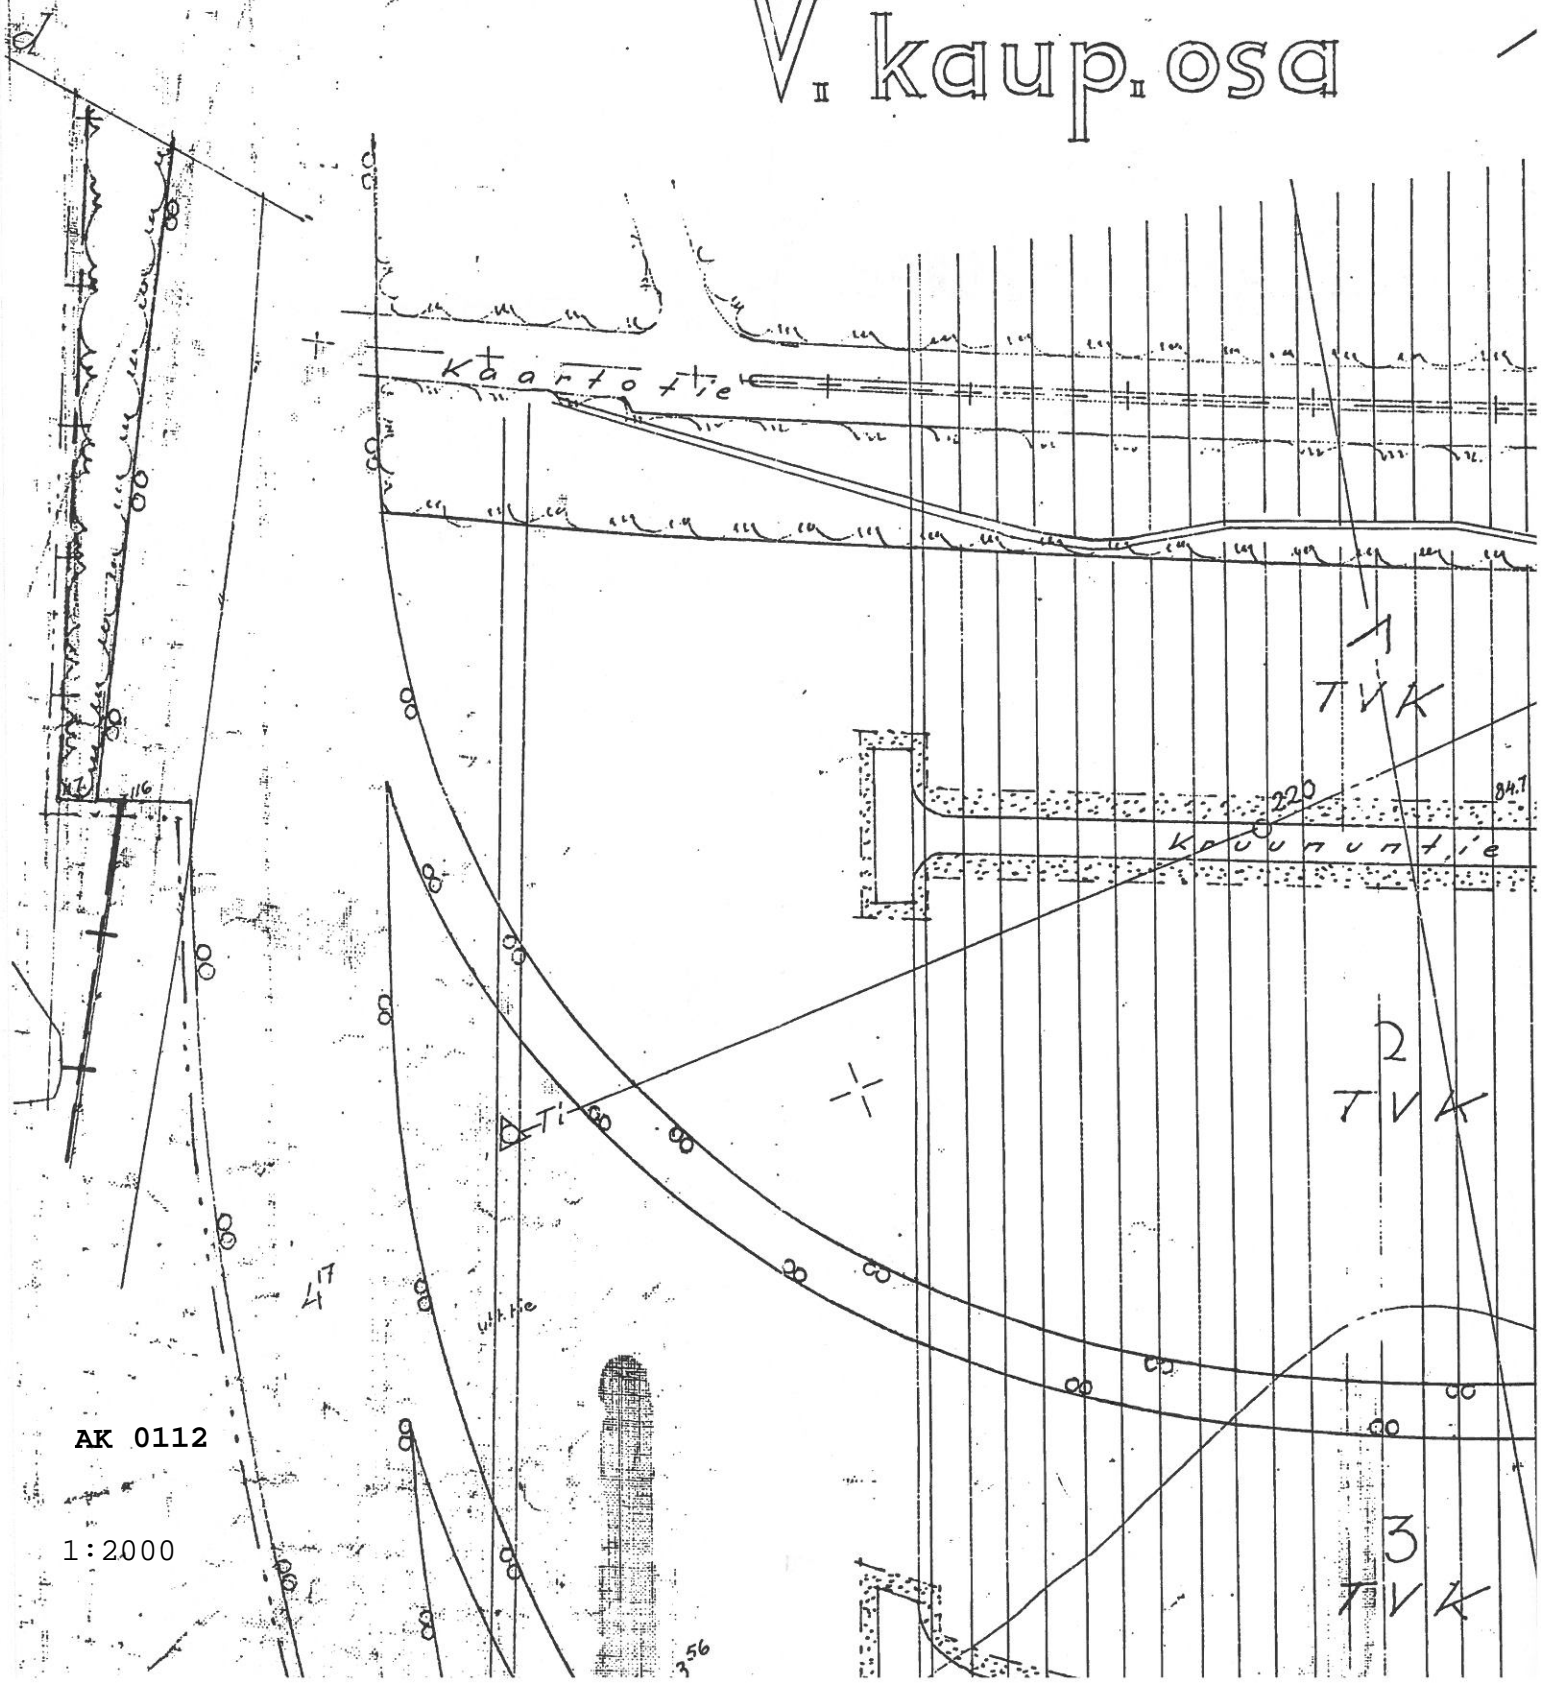

AK 0112

1:2000

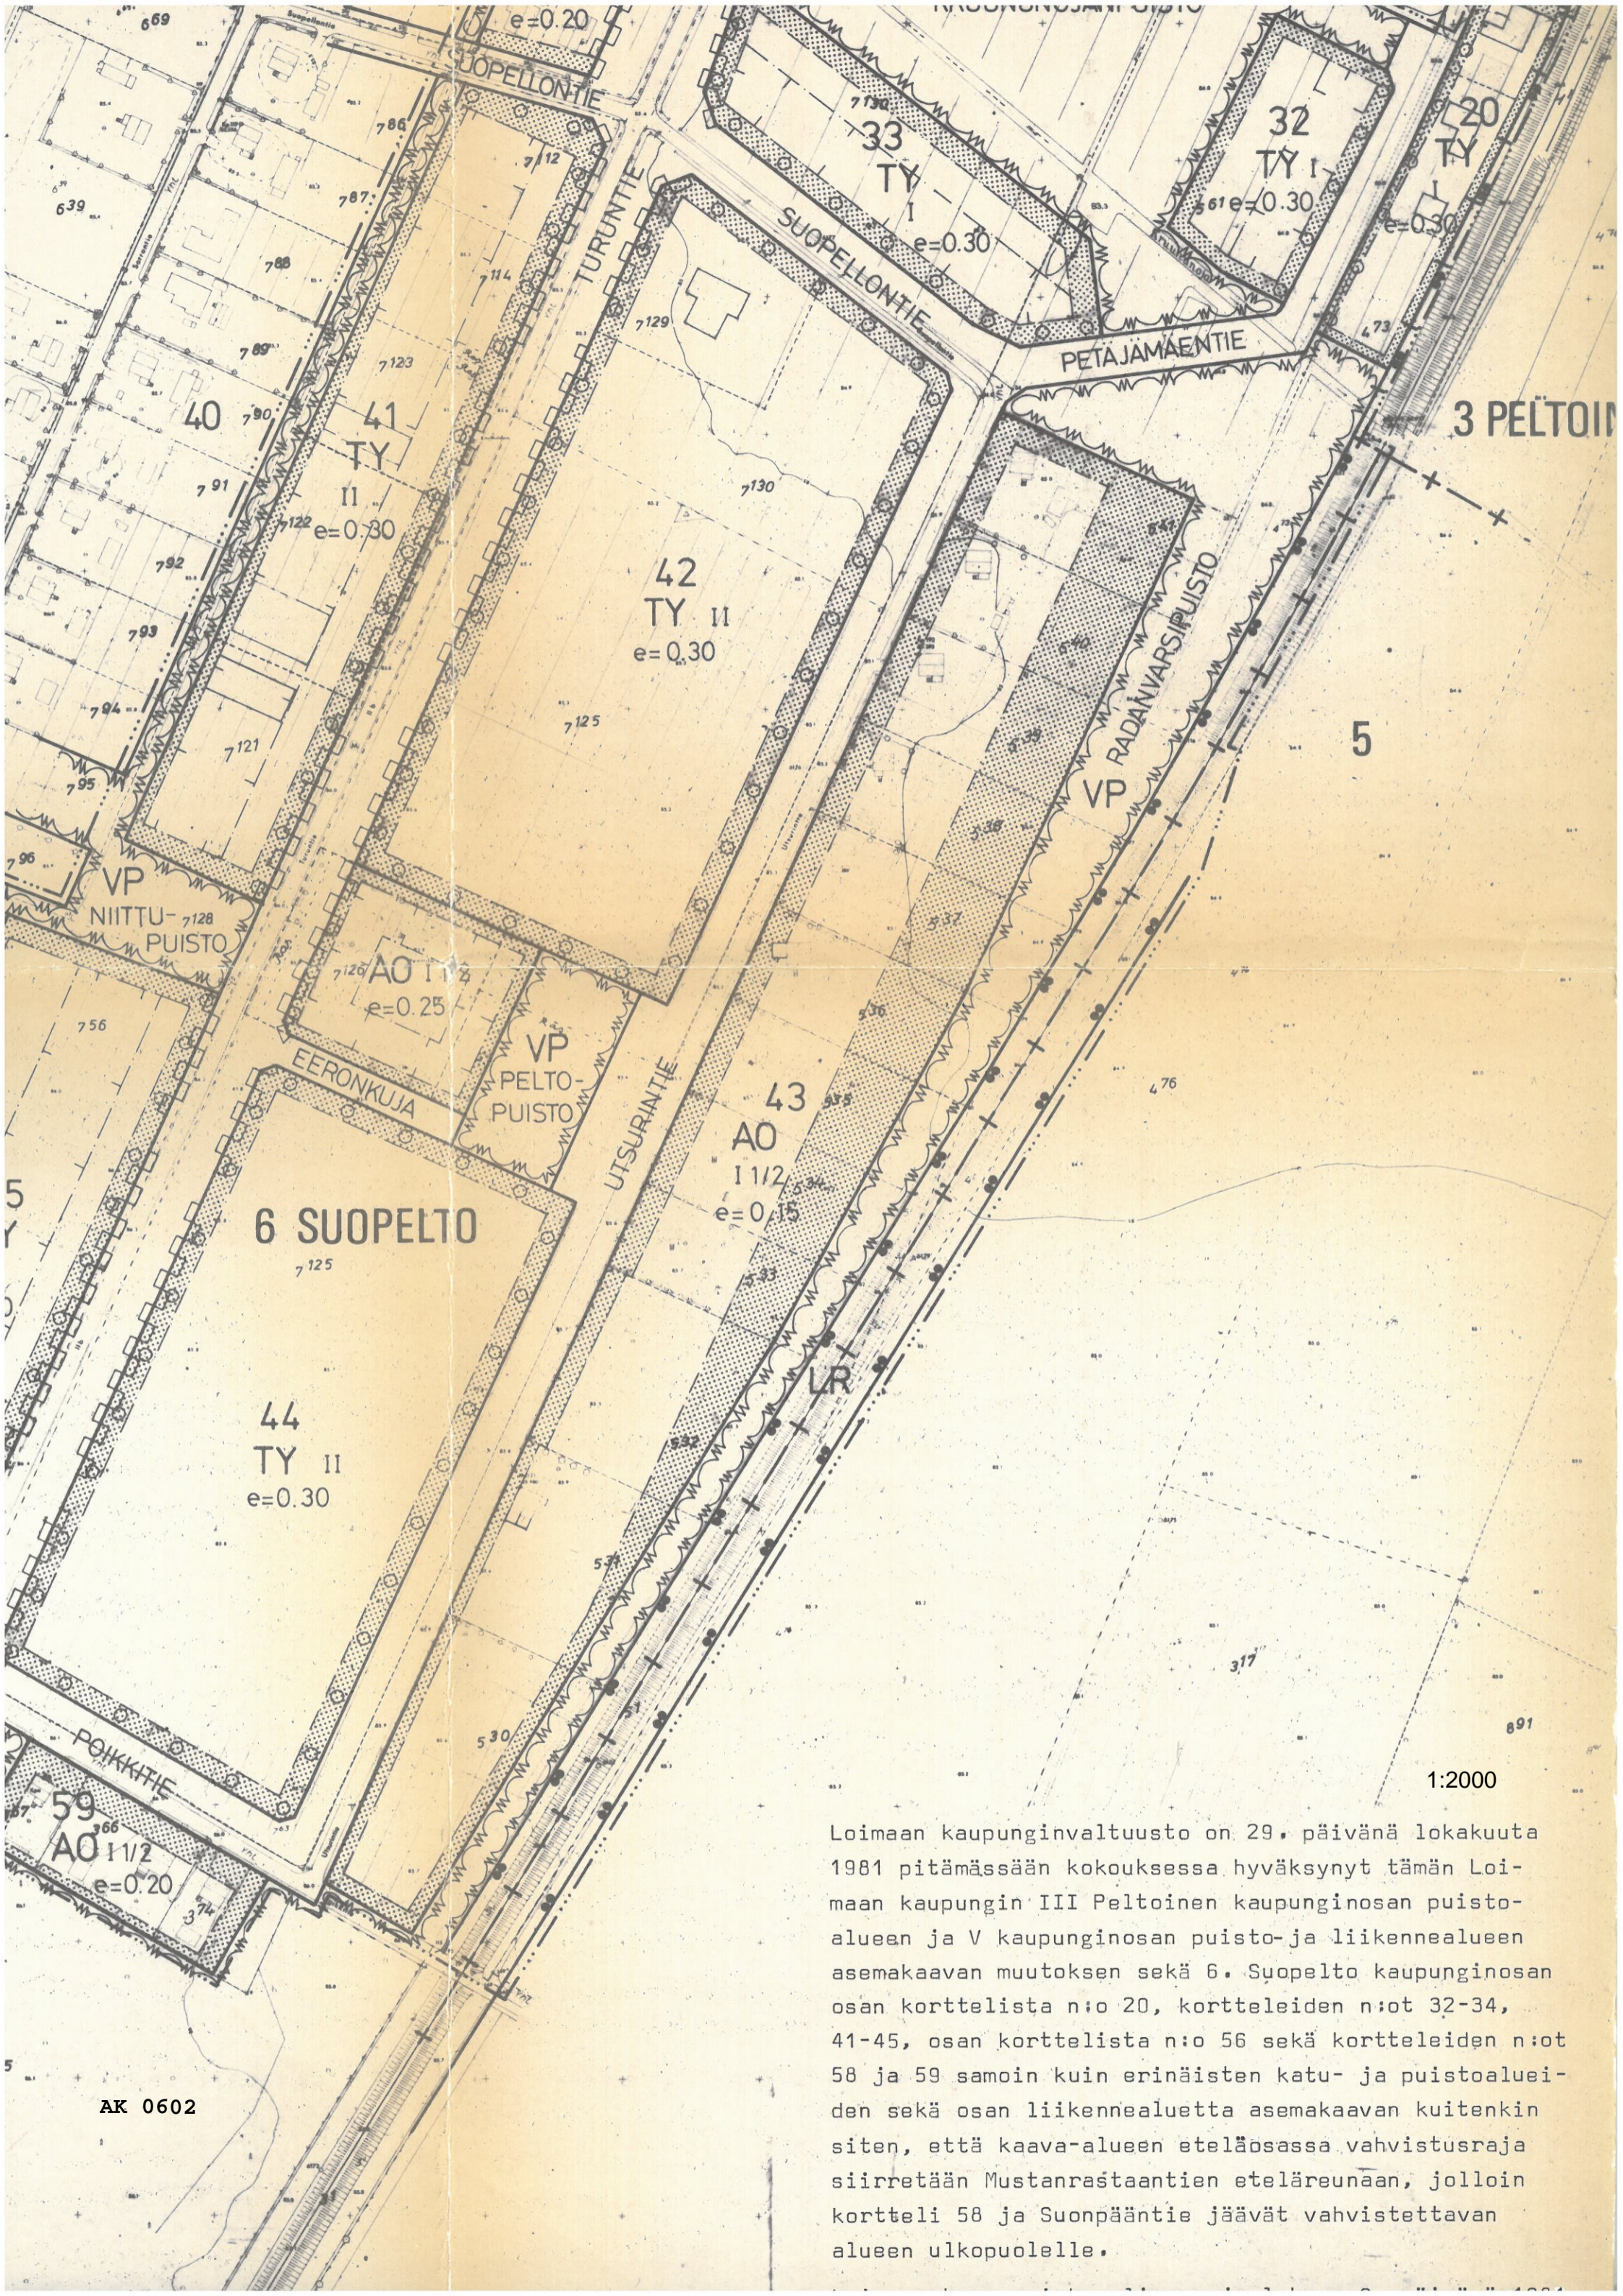

1:2000

Loimaan kaupunginvaltuusto on 29. päivänä lokakuuta 1981 pitämässään kokouksessa hyväksynyt tämän Loimaan kaupungin III Peltoinen kaupunginosan puistoalueen ja V kaupunginosan puisto- ja liikennealueen asemakaavan muutoksen sekä 6. Suopelto kaupunginosan osan korttelista n:o 20, kortteleiden n:ot 32-34, 41-45, osan korttelista n:o 56 sekä kortteleiden n:ot 58 ja 59 samoin kuin erinäisten katu- ja puistoalueiden sekä osan liikennealuetta asemakaavan kuitenkin siten, että kaava-alueen eteläosassa vahvistusraja siirretään Mustanrastaantien eteläreunaan, jolloin kortteli 58 ja Suonpääntie jäävät vahvistettavan alueen ulkopuolelle.

AK 0602