


Radan tyyppipoikkileikkaus

km 212+400

Toijala - Turku rata

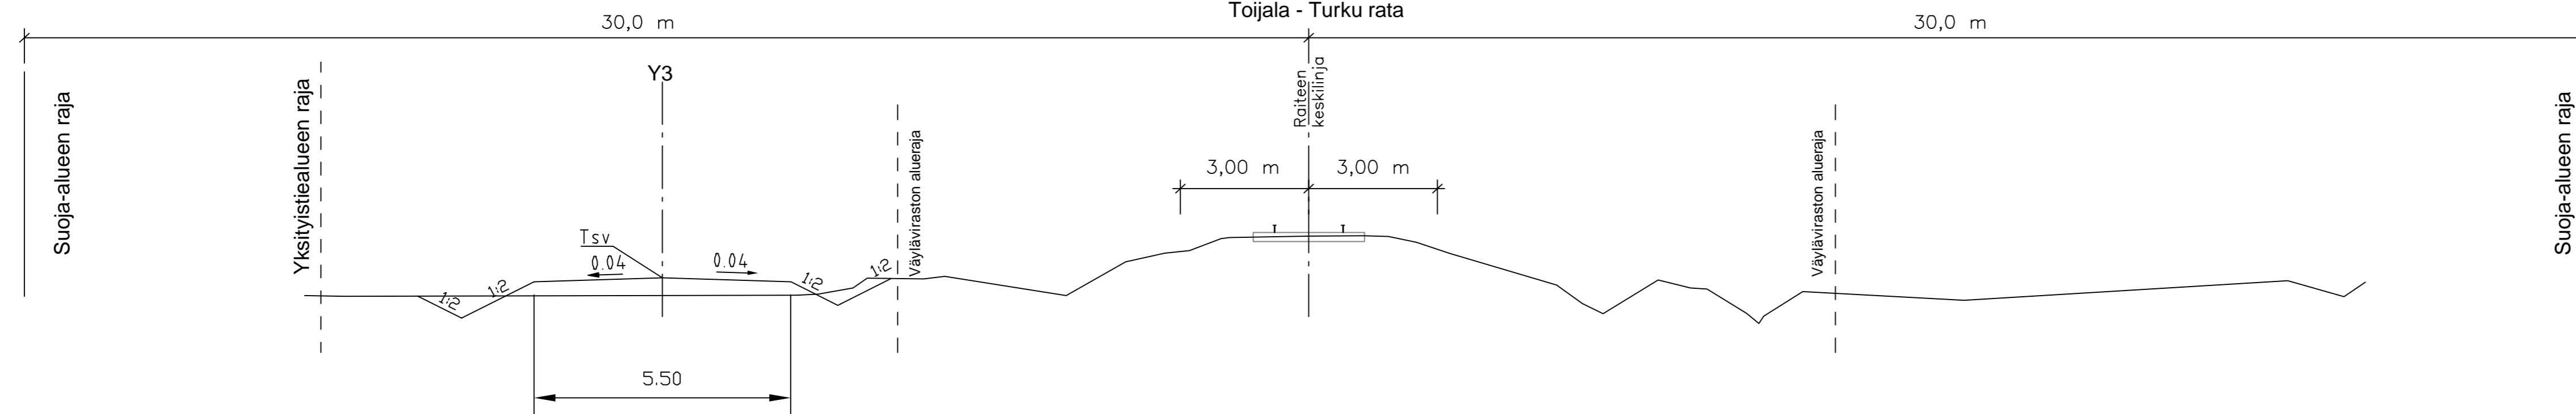

Muut.	Selitys	Pvm	Tehnyt	Pvm	Hyv.	
		Hanke tai rafaosa Loimaan tasoristeysturvallisuuden parantaminen, Loimaa				
		Suunnitteluvaihe Ratasuunnitelma				
Toimittaja		Piirustuksen sisältö Radan tyyppipoikkileikkaus km 212+400				
Piirt.		Loimaa				
Suunn.	30-1-2023 Kari Jalonen					
Tark.						
Hyv.						
Tarkastaja						
Tark.		Mittakaava 1:100				
Hyv.		Koordinaatti- ja korkeusjärj. GK23 / N2000				
Väyläv.		Rataosan nro 321 Toijala - Turku				
		Paikka	Laji	Numero	Muut. Lehti	Lehtiä
		1400	72P	6708	- 7	8