


Teollisuuskatu

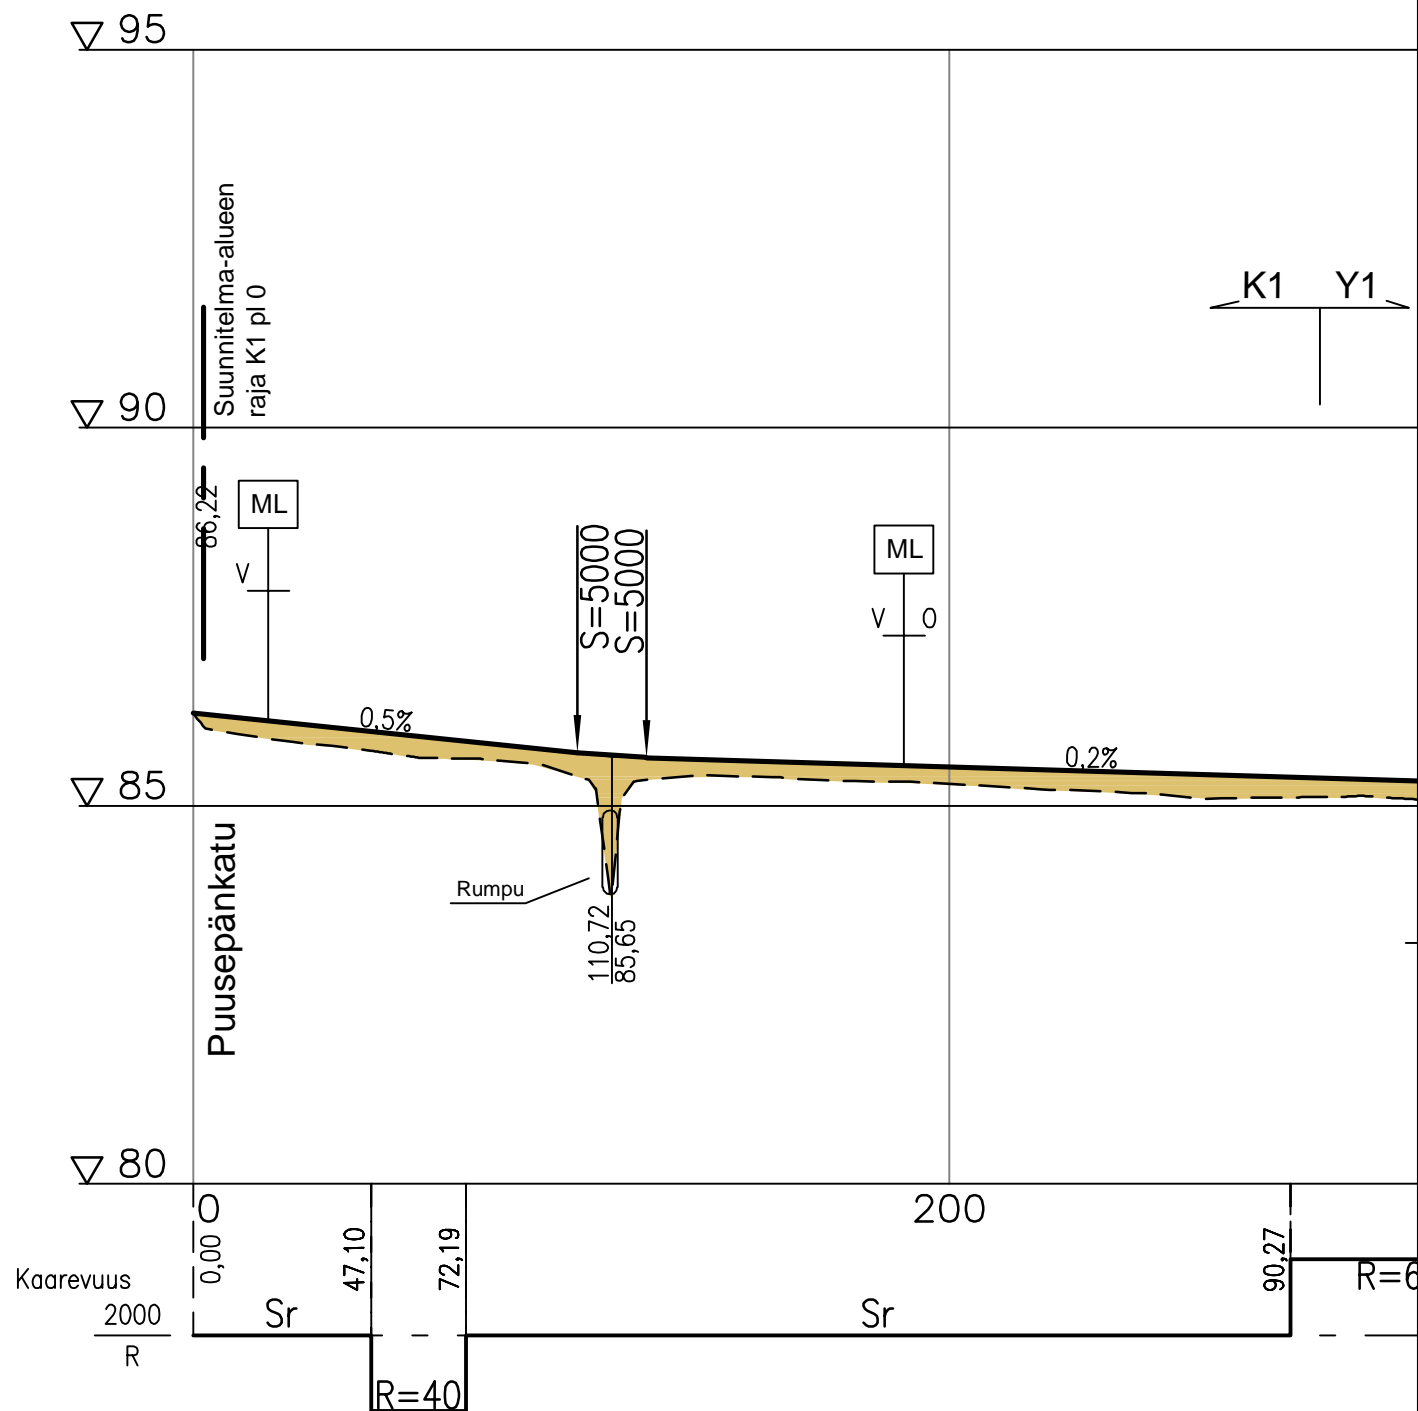

Muut.	Selitys	Pvm	Tehnyt	Pvm	Hyv.	
Tilaaja		Hanke tai rataosa				
		Loimaan tasoristeysturvallisuuden parantaminen, Loimaa				
		Suunnitteluvaihe Katusuunnitelma				
Toimittaja		Piiirustuksen sisältö				
		Loimaan kaupunki Teollisuuskatu Pituusleikkaus Loimaa				
		Piirt.				
		Suunn.	30-1-2023	Kari Jalonen		
		Tark.				
Tarkastaja		Mittakaava				
		1:2000 / 1:100				
		Koordinaatti- ja korkeusjärj.				
		GK23 / N2000				
		Rataosan nro				
		321 Toijala - Turku				
Tark.						
Hyv.						
Väyläv.						
		Paikka	Laji	Numero	Muut. Lehti	Lehtiä
		1400	73Y	6712	- 2	3