


Y2

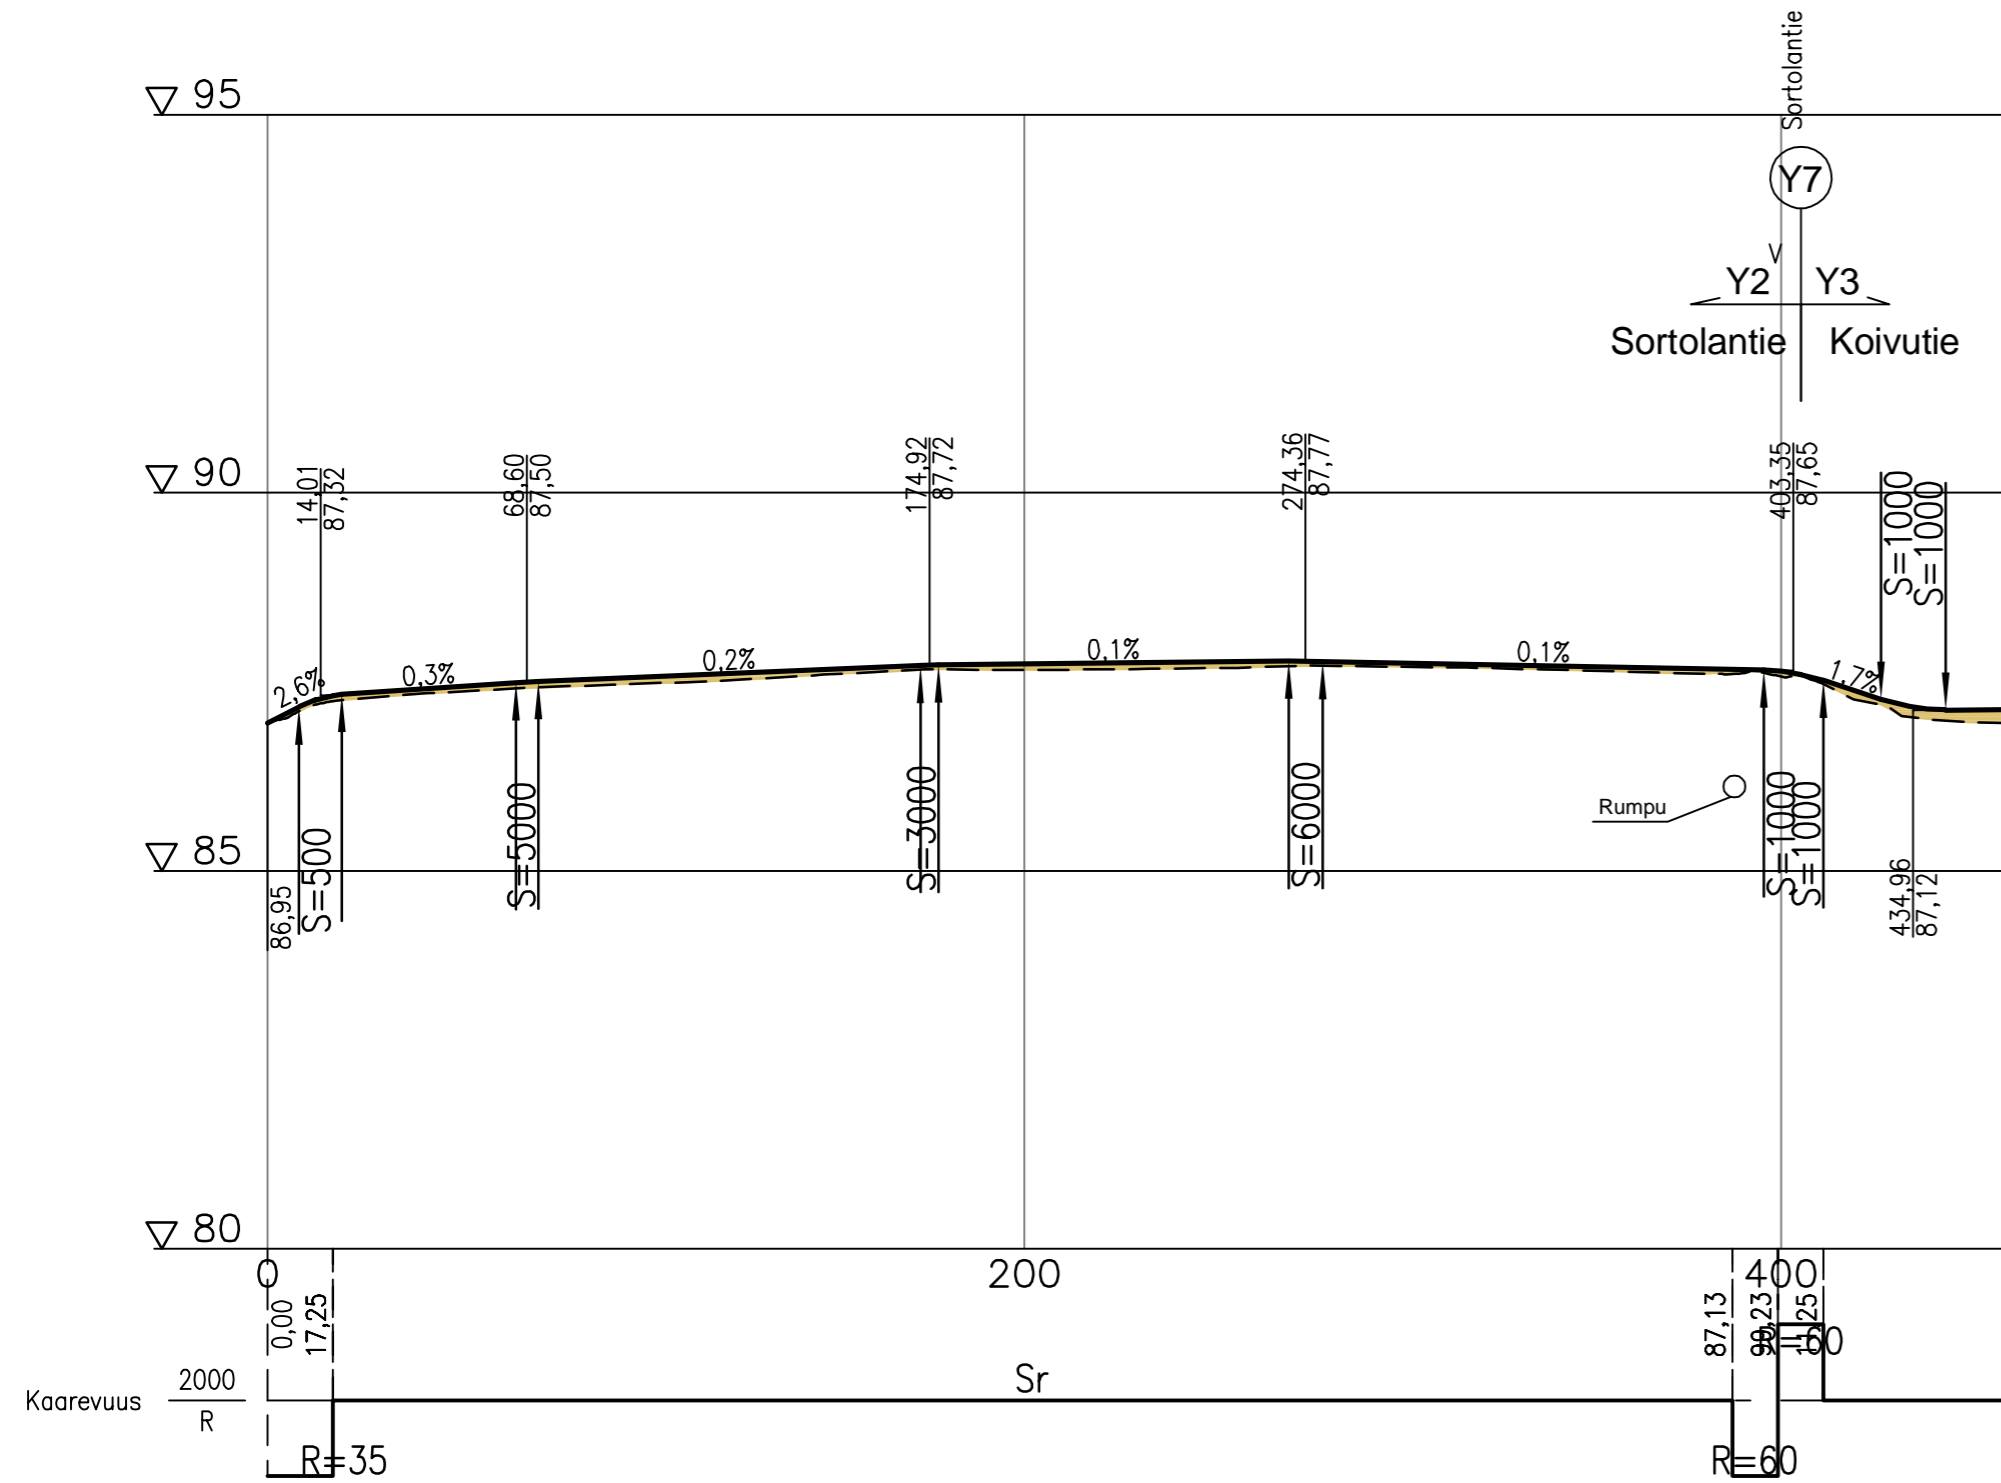

Muut.	Selitys	Pvm	Tehnyt	Pvm	Hyv.
		Hanke tai rataosa <b>Loimaan tasoristeysturvallisuuden parantaminen, Loimaa</b>			
Toimittaja 		Suunnitteluvaihe <b>Ratasuunnitelma</b>			
Piirt. Suunn. 30-1-2023 Kari Jalonen Tark. Hyv.		Piirustuksen sisältö <b>Pituusleikkaus Y2</b>  <b>Loimaa</b>			
Tarkastaja 		Mittakaava 1:2000 / 1:100 Koordinaattijärjestelmä ja korkeusjärj. GK23 / N2000 Rataosan nro 321 Toijala - Turku			
Tark.		Paikka	Laji	Numero	Muut. Lehti Lehtiä
Hyv.		1400	73Y	6710	- 2 6
Väyläv.					