


Kaavoitusopimuksen liitekartta

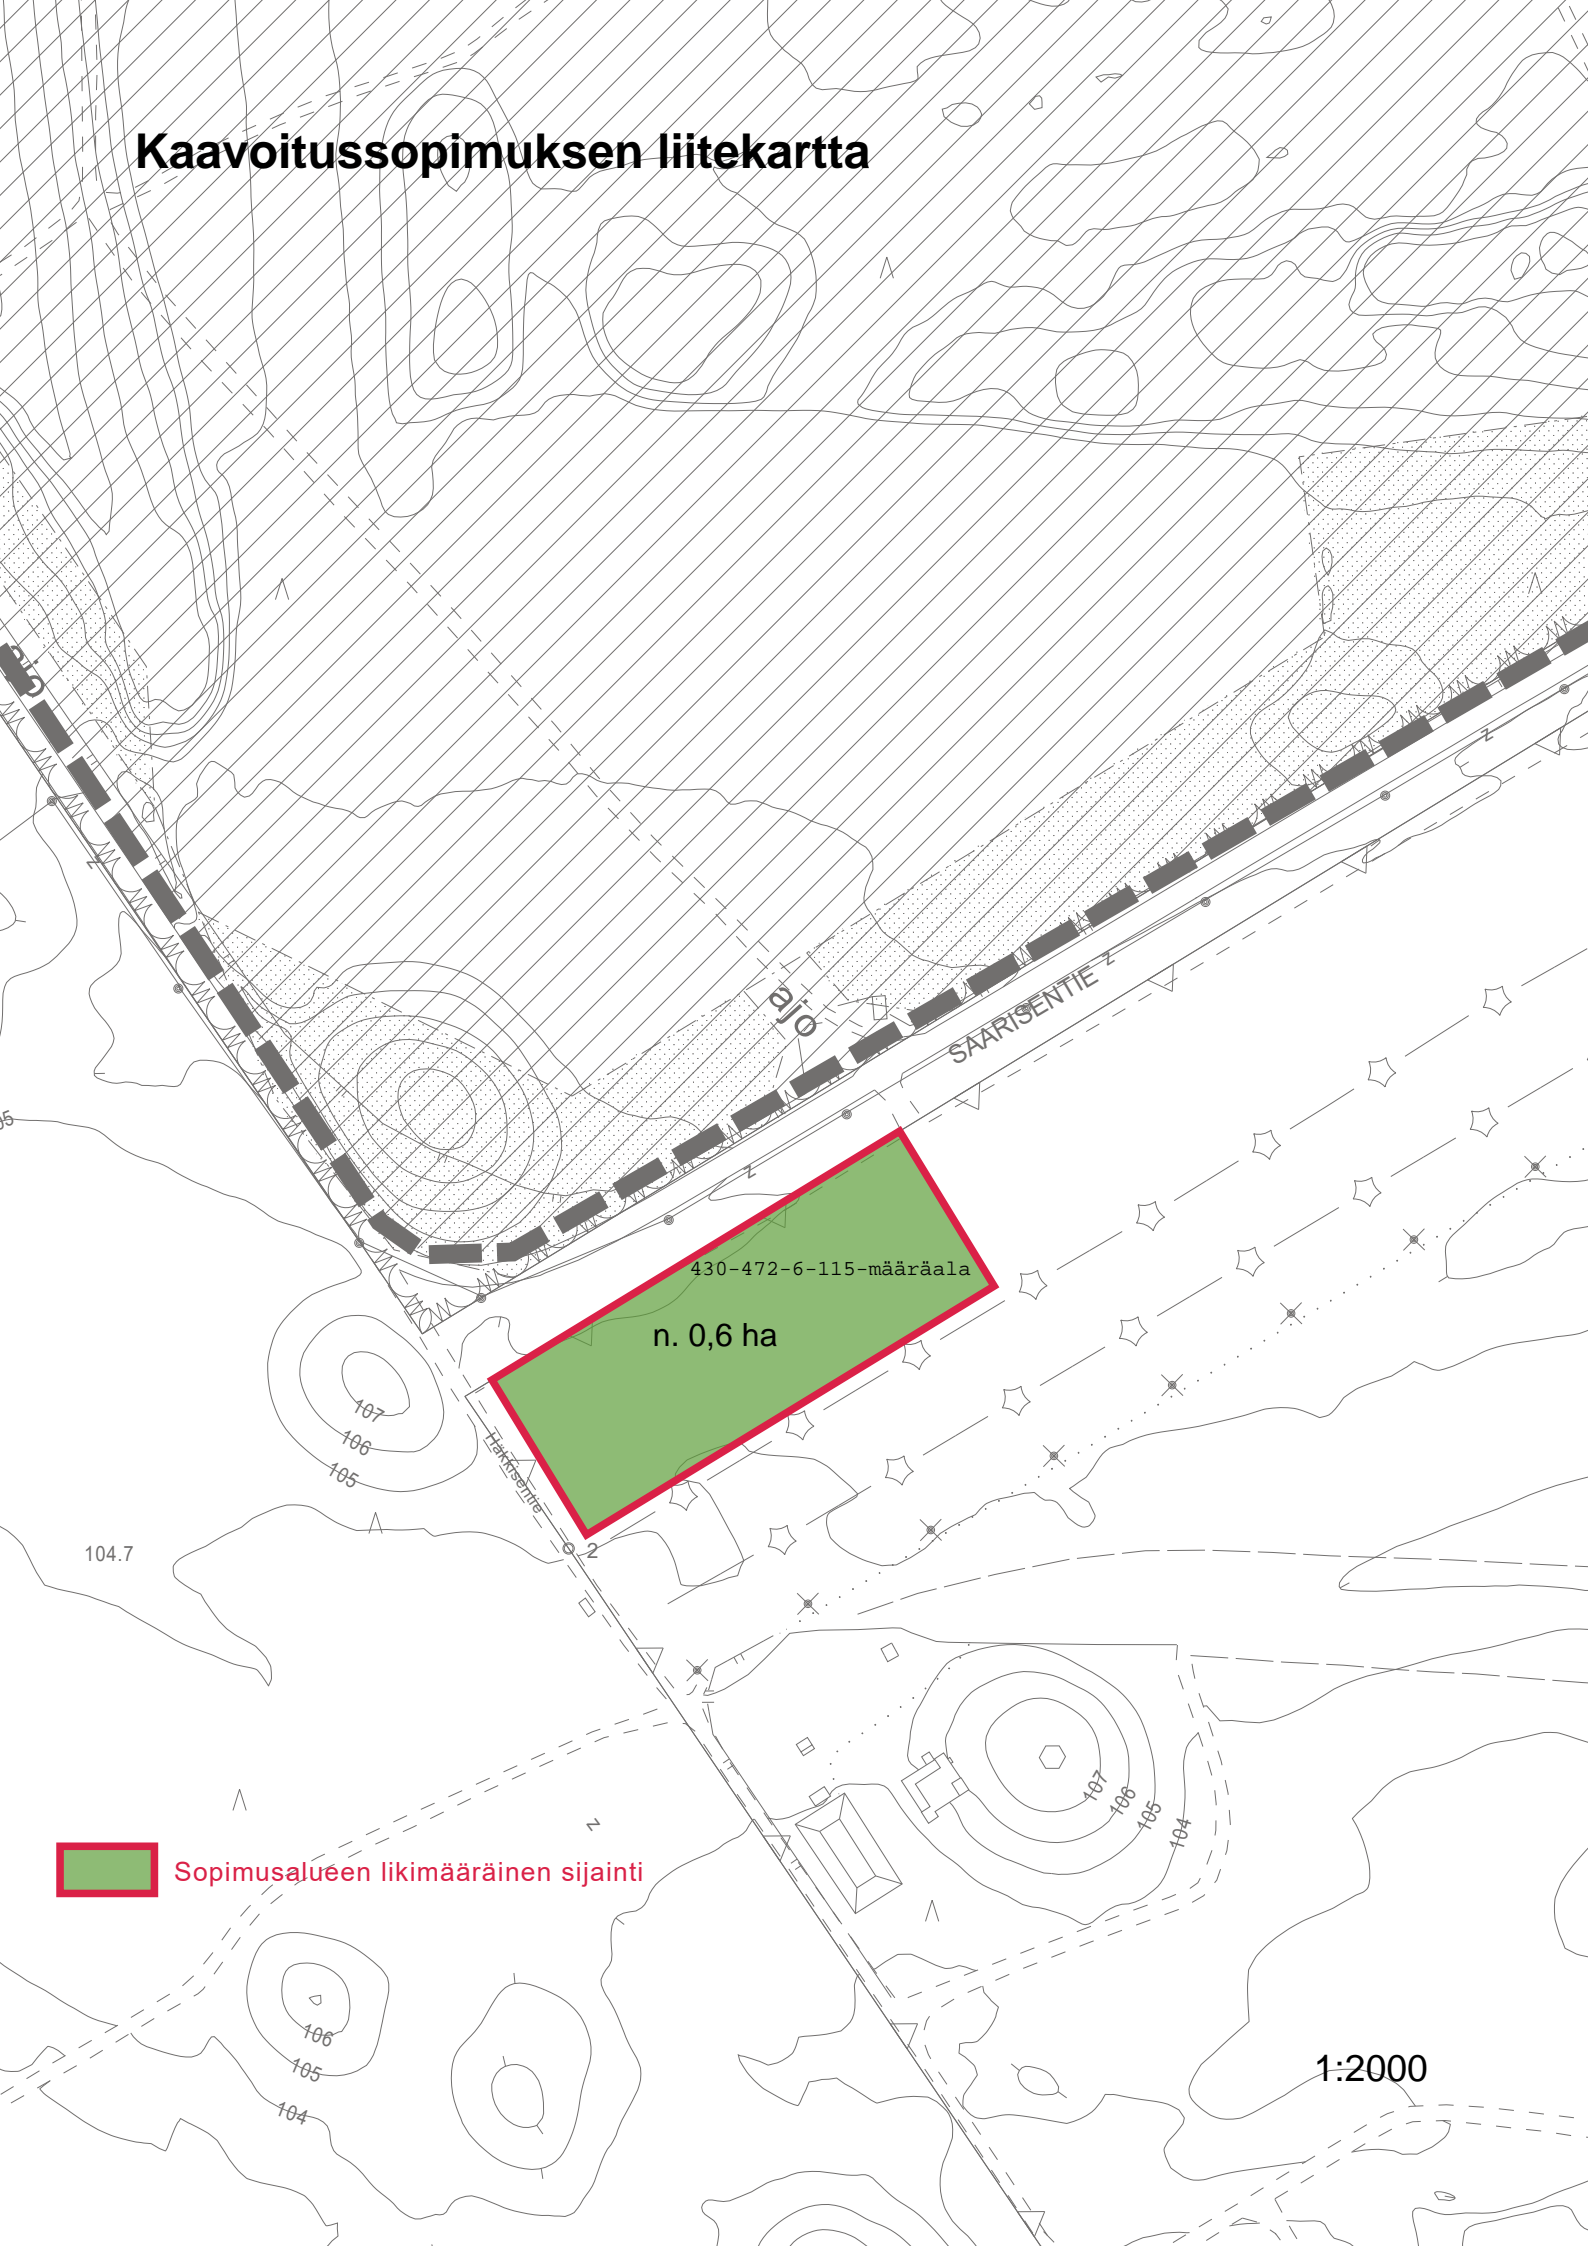

430-472-6-115-määräala

n. 0,6 ha

SAARISENTIE

Harkkatie



Sopimusalueen likimääräinen sijainti

1:2000