


Kaavoitusopimuksen liitekartta

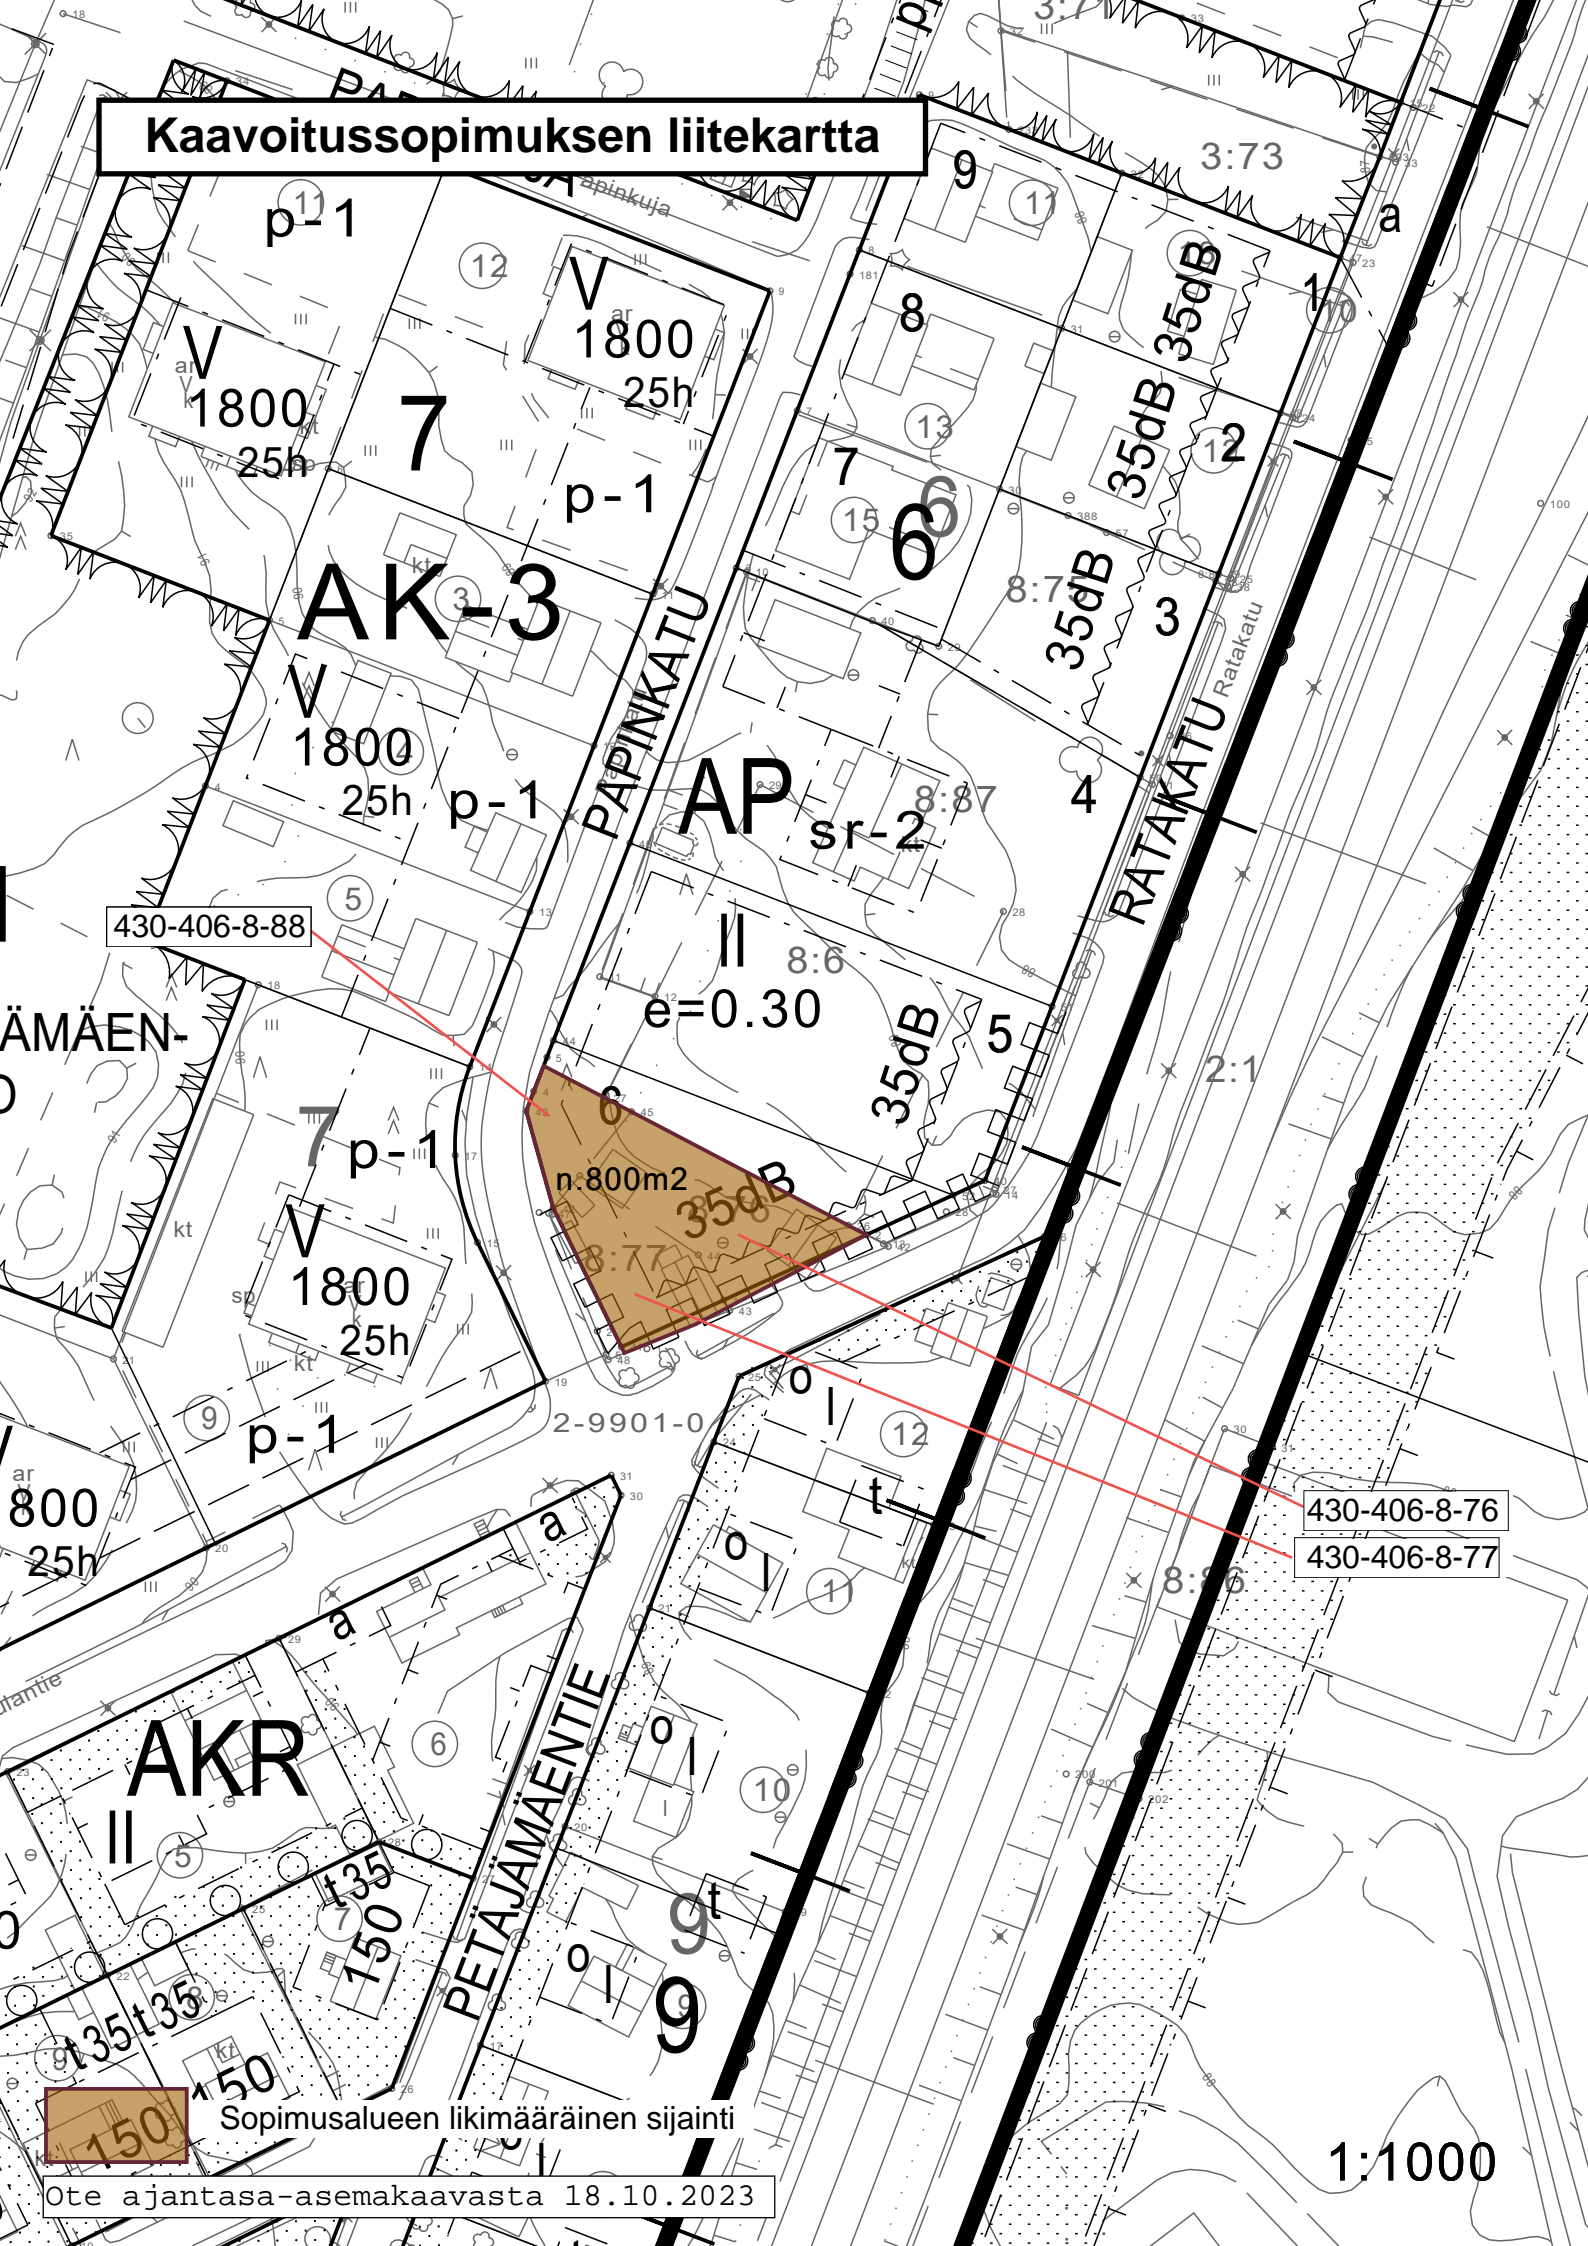

430-406-8-88

430-406-8-76

430-406-8-77



Sopimusalueen likimääräinen sijainti

Ote ajantasa-asemakaavasta 18.10.2023

1:1000