Sieppalankatu KLV

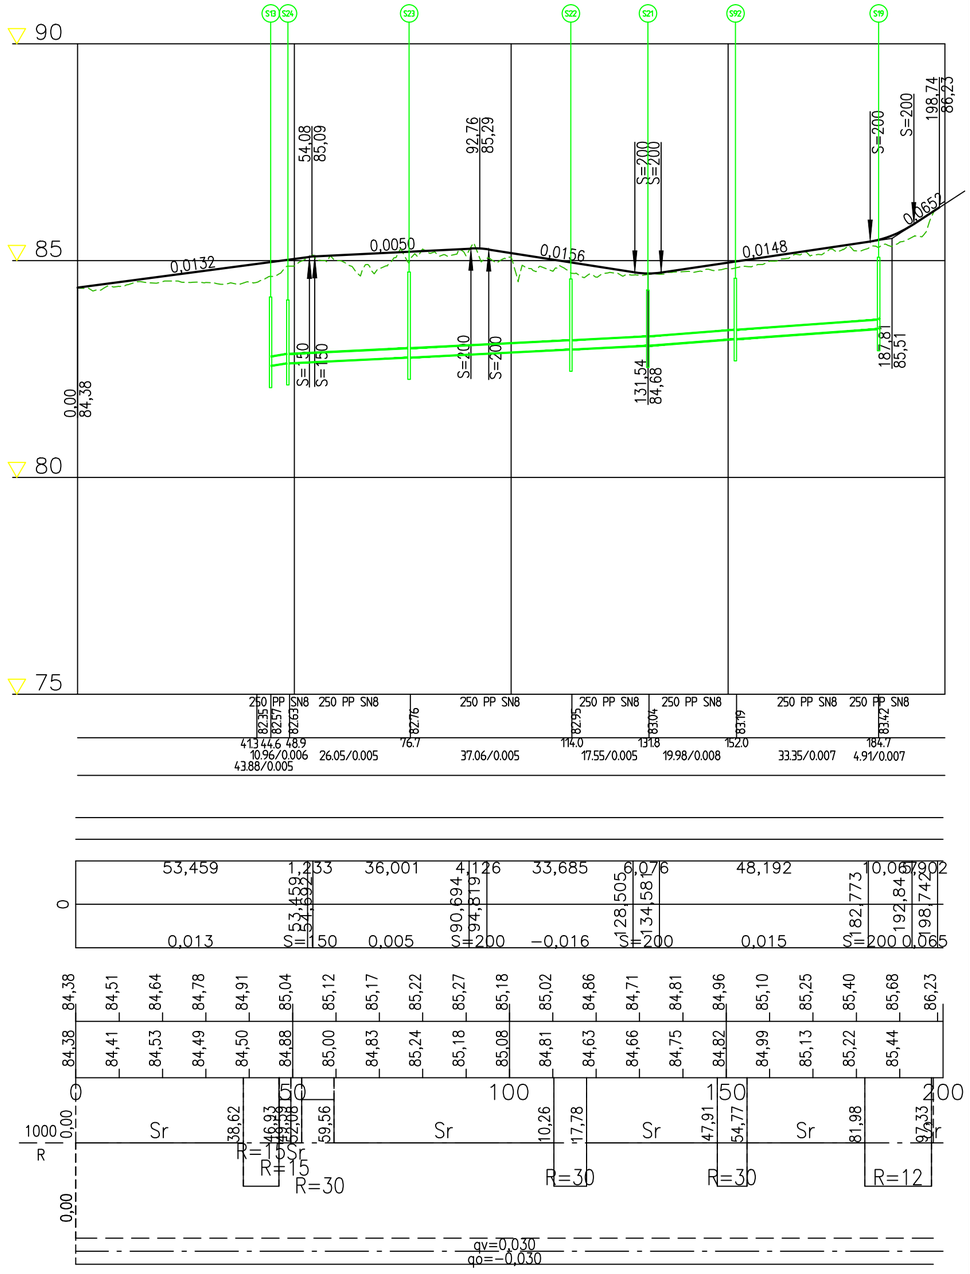

Sieppalankatu KLV
Mittakaava 1:100

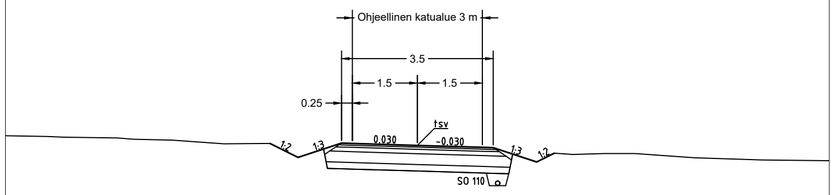

Korkeusjärjestelmä N2000	Koordinaattijärjestelmä GK23		
TYÖ Loimaan kaupunki Sieppalankadun jatkeen kunnallistekniikka			
PIIRUSTUS Katusuunnitelma Pituusleikkaus/rakenteellinen tyyppipoikkileikkaus			
Maveplan Oy Minna Canthin katu 25 (PL 1096) 70111 Kuopio puh.017 288 8130	TUTK. -	PIIRT. LeK	MITTAK. 1:1000/1:100
	SUUNN. LeK/SaP		PVM. 1.6.2023
	TARK. SaP		PIIR. NRO 30072/PIT2
	HYV. OsH		