
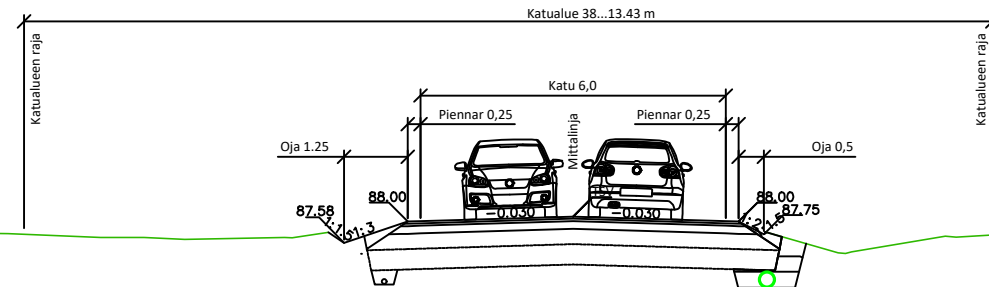


Volttikatu

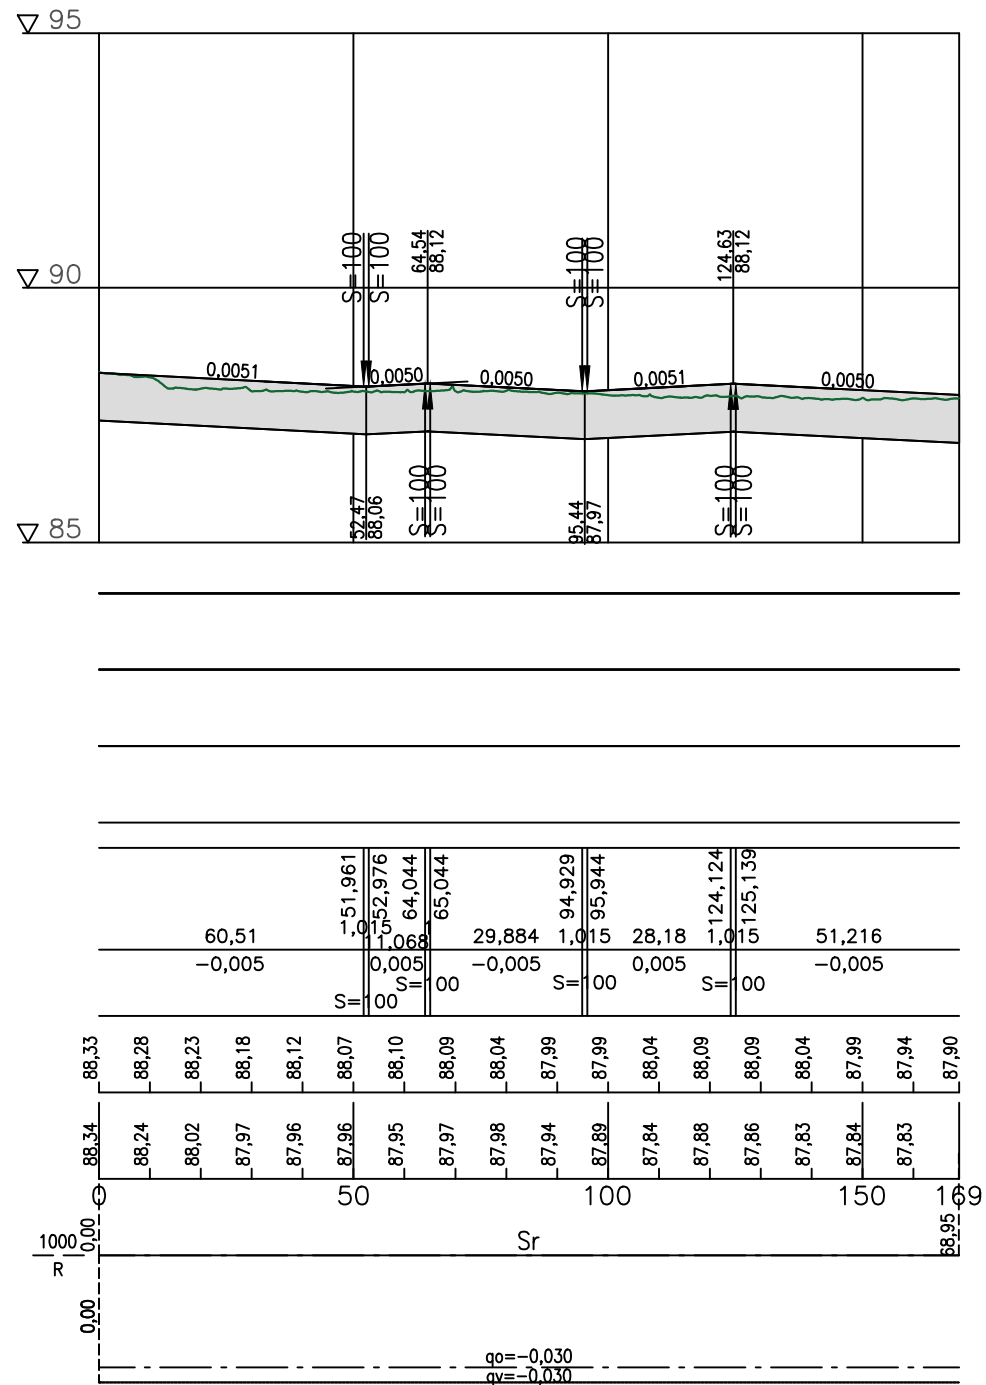

KATULUOKKA 4 (TONTTIKATU)	
PÄÄLYSTEKERROS AB 16	40 mm
PÄÄLYSTEKERROS ABK 22	50 mm
KANTAVA KERROS KaM #0/32	150 mm
JAKAVA KERROS KaM #0/64	300 mm
Naua secugrid 30/30 Q1	
JAKAVA KERROS KaM #0/64	400 mm
Naua Combigrid 40/40 Q1 GRK 4 C	
YHTEENSÄ	940 mm
<u>TAVOITEKANTAVUUDET</u>	
Kantavan päältä	120 MN/m ²
Kantavan päältä	145 MN/m ²

Merkki	Muutos		Pvm	Suunnitteli ja Hyväksyjä
Koordinaattijärjestelmä	ETRS-GK23	Korkeusjärjestelmä	N2000	Mittakaava 1:1000/1:100
Kaupunginosa				
Hanketunnus		Hanke		
30097		Volltikatu		
Kohde				
Volltikatu, Loimaan kaupunki				
Suunnitteluvaihe		Rakennussuunnitelma	Asiakirjatyyppi	
Aihe				
Pituusleikkaus				
Asiasisältö Pituusleikkaus				
 Maveplan Oy Puijokatu 14 LH 7 01011 Kuopio puh. 044 556 9186		 Loimaan kaupunki Tekniset palvelut PL9, Ylistaronkatu 36 32201 LOIMAA		
Suunnittelija		Sami Kananen	Suunnitteluttaja Osmo Hongisto	
Projektipäällikkö		Sanna Pitkänen	Pvm	
Piiir.nro (konsultti)		30097/PIT1	Piiir.nro	
			27.6.2025	