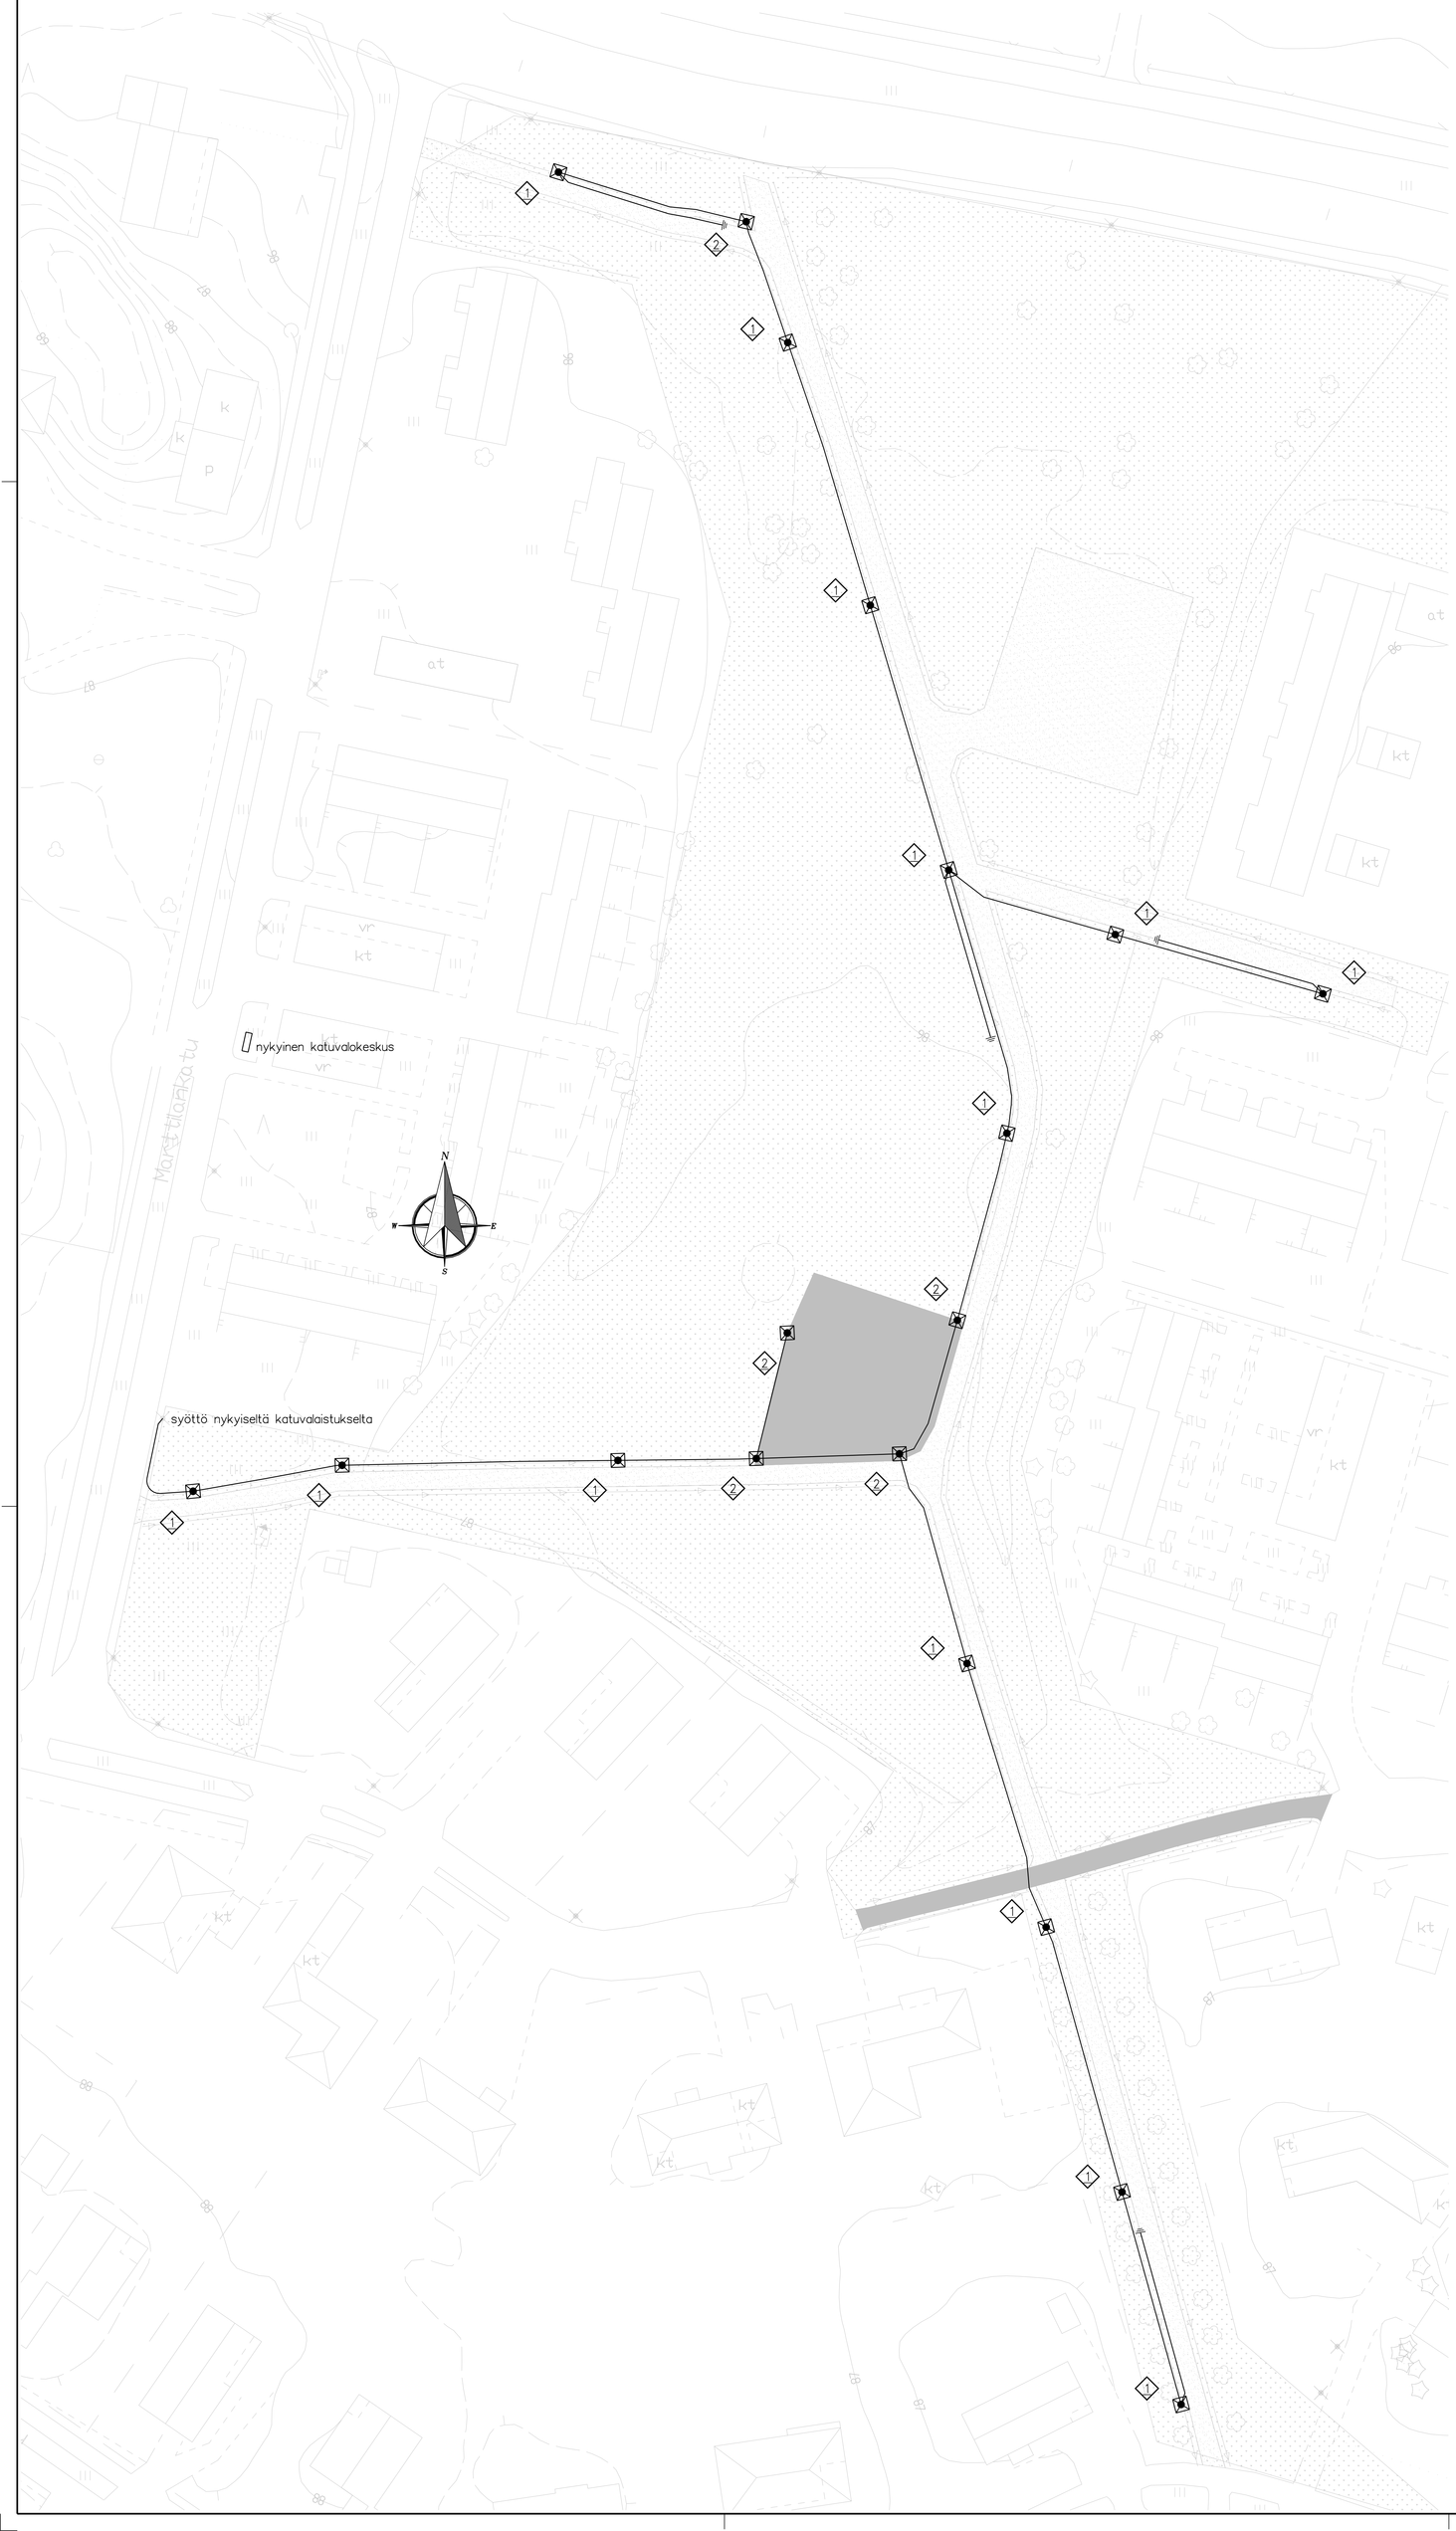

1 — 14 kpl
Valaisin: GREENLED Alula Y 10W 07 730 1560 lm
Pylväs: A205SK
Jalusta: SJ–08+suojakuori
Pylväskaluste: Ensto LCK4–16–06A

2 — 5 kpl
Valaisin: GREENLED Alula Y 37W 09 730 5538 lm
Pylväs: A205SK
Jalusta: SJ–08+suojakuori
Pylväskaluste: Ensto LCK4–16–06A

AXMK 4x25 kaapelia noin 620 m.

Pylväiden sijainnit on tarkistettava maastossa ja viimeisimmistä rakennussuunitelmista.
Pylväitä ei saa asentaa suojatien kohdalle siten, että siitä koituu haittaa suojatien käyttämiselle.
Pylväät numeroidaan kaiverretuilla kylteillä kaupungilta saadun ohjeen mukaisesti.
Valaisinpylväiden sijoitus tarkistetaan maastossa. Pylväitä ei saa asentaa tonttitiealueelle.
Asemapiirustuksessa ei näy alueen muita asennuksia.

▣ Puistovalaisin metallipylväässä

Maadoitus
Piirustuksessa on esitetty asennettavat uudet maadoitusköydet (maadoituselektrodit) Cu16, kupariköyden pituus 25 m, josta vähintään 20 m johtavaan maakerrokseen.
Kaikki maahan jääneet kuparit liitetään lähimpään saneerattuun pylvääseen/keskukseen.

⏚ Maadoituskupari, min 16 mm²

Suojaputket
Urakkaan kuuluu piirustuksessa merkityt suojakourut ja putket.
SU hankkii, MRU asentaa.
Valaistuskaapelointi asennetaan suojaputkiin TEL TUPLA KELTAINEN Ø 75mm B.
Käytettävät alituspuojaputket TEL TUPLA KELTAINEN Ø 110mm A.
Jos alueella on nykyisiä putkia, urakkaan kuuluu vaurioituneiden suojaputkien uusiminen.
Varoitusnauhoina käytetään sähkötyöselostuksen mukaisia varoitusverkkoja.

Jalustat
Jalustat asennetaan sähkötyöselostuksessa mainitulla tavalla.
Urakoitsija huomioi, että pylväät, joihin tulee useampi kuin 2 kaapelia, tulee käyttää jalustaa, joissa on 4 kaapeliaukkoa. Em. jalustan tyyppi on esim. XX–X/4KA

Tarjouslaskentaa varten 30.09.2025

Tunn.	Lukum.	Muutos	Nimim.	Pvm

Kosa/Kylä	Kortt./Tila	Tontti	Rno	Viranomaisten merkintöjä
KATUVALAISTUS				SÄHKÖPIIRUSTUS
Puistovalaistus 32200 Loimaa				Asemapiirustus Marttilanpuisto Valaistus MK: 1:500

SELKÄMAAN SUUNNITTELU

Pvm	30.09.2025	
Piirt.		
Suunn.	JKu	
Tark.		
Yht.hlö		
Lehti		

Työnumero: 1788
Tilaajan numero:
Piirustusnumero: SÄH 1788 – 001–1
Muutos: