


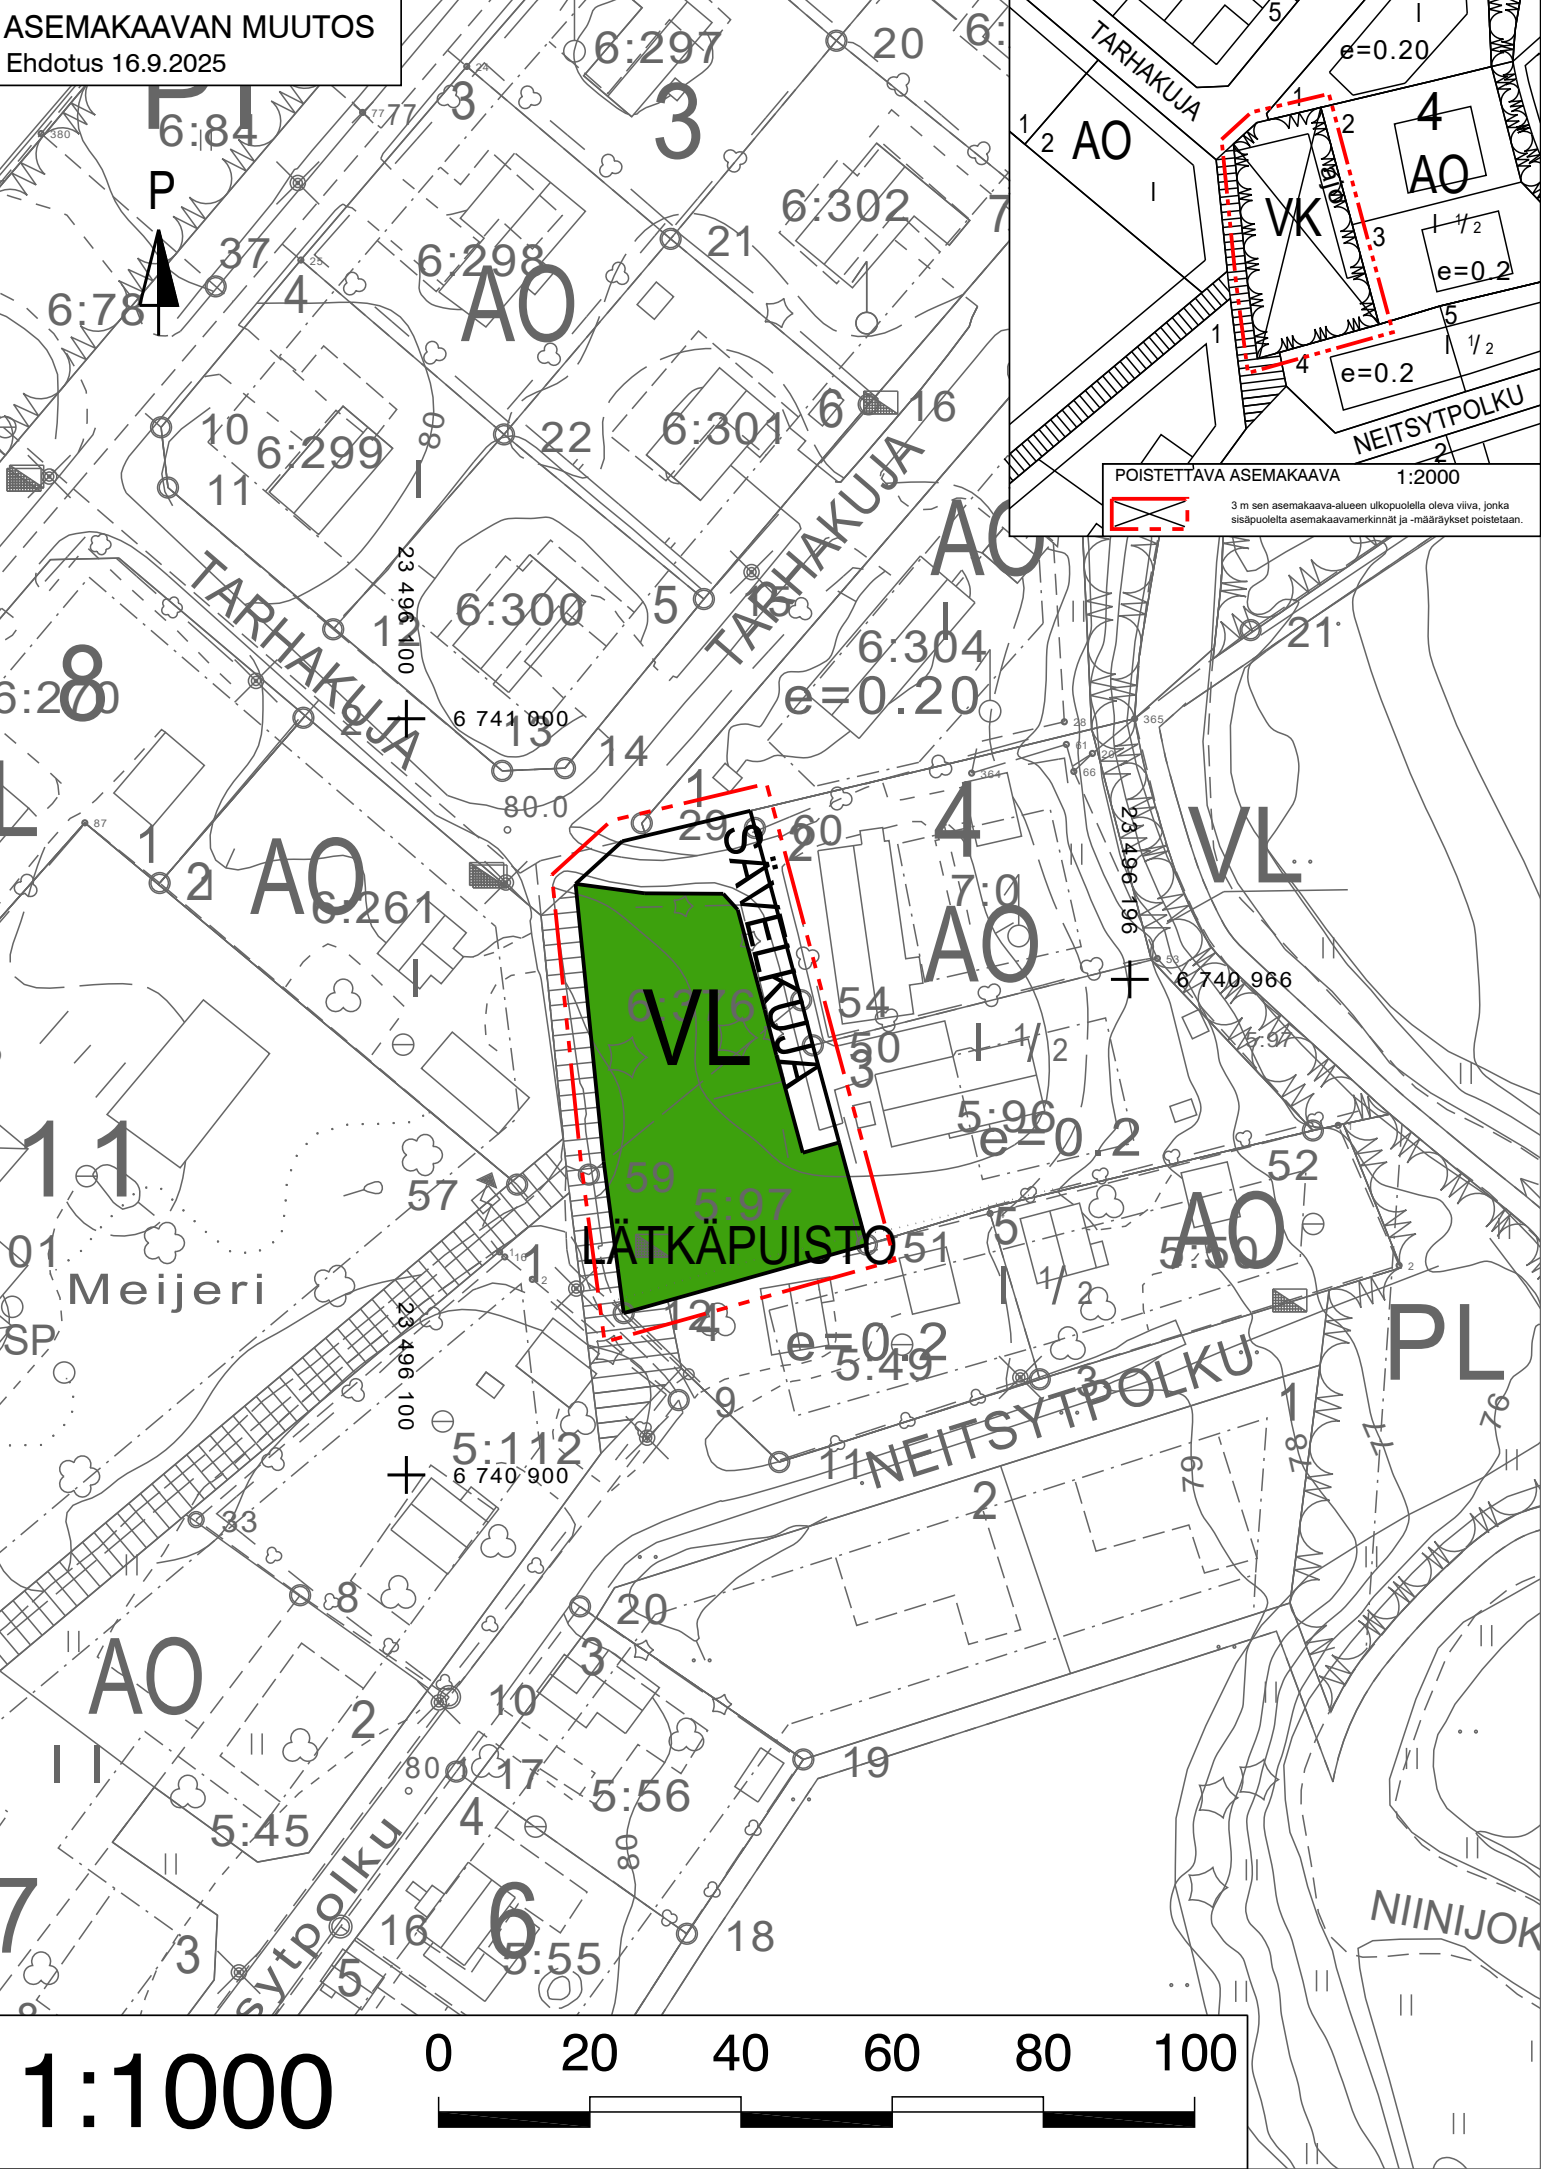

ASEMAKAAVAMERKINNÄT- JA MÄÄRÄYKSET:



Lähivirkistysalue



3 m kaava-alueen rajan ulkopuolella oleva viiva.



Korttelin, korttelinosan ja alueen raja.

SÄVELKUJA

Kadun, tien, katuaukion, torin, puiston tai muun yleisen alueen nimi.



Katu.

LOIMAAN KAUPUNKI

TARHAKUJAN JA NEITSYTPOLUN VÄLISEN VIHERALUEEN ASEMAKAAVAN MUUTOS

AK 4001 MELLILÄ, 40. kaupunginosa

ASEMAKAAVAN MUUTOS KOSKEE:
40. kaupunginosan virkistysaluetta.

ASEMAKAAVAN MUUTOKSELLA MUODOSTUU:
40. kaupunginosan virkistys- ja katualuetta.

MUUTETAAN 26.6.1987 hyväksyttyä asemakaavaa.

TÄHÄN ASEMAKAAVAKARTTAAN LIITTYY ASEMAKAAVAN SELOSTUS.
TÄMÄN ASEMAKAAVAN ALUEELLA TONTTIJAKO LAADITAAN OHJEELLISENA.

Tasokoordinaatti- / korkeusjärjestelmä ETRS-GK23 / N2000



LOIMAAN KAUPUNGIN TEKNISET JA YMPÄRISTÖPALVELUT

LOIMIJOENTIE 74, 32440 ALASTARO

KAUPUNGINHALLITUS
HYVÄKSYNYT:

___.202_ § __

KAAVAN LAATIJA:

Kaavoittaja Arttu Salonen ins. yamk, YKS 746

Asemakaavan pohjankartta täyttää
alueidenkäyttölain 54a §:n vaatimukset

Paikkatietoinsinööri Kim Hirvonen

ASEMAKAAVA
TULLUT VOIMAAN:

___.202_

Tämä kartta on yllä mainitun Loimaan
kaupunginhallituksen päätöksen
mukainen

EHDOTUS:

16.9.2025

MITTAKAAVA:
1:1000

KAAVATUNNUS:
AK 4001