



KOORDINAATTILUETTELO

Korttelin 89 tontti n:o 2

Rajamerkit

N:o	X	Y
1	6747590.185	23503908.938
2	6747567.742	23503876.123
3	6747633.776	23503830.961
4	6747642.228	23503843.238
5	6747683.514	23503815.116
6	6747697.627	23503835.752

Korttelin 94 tontti n:o 6

Rajamerkit

N:o	X	Y
1	6747608.585	23504074.168
10	6747981.471	23503720.957
11	6747956.048	23503748.231
16	6747918.101	23503700.090
17	6747950.141	23503685.724
18	6747960.235	23503683.200
19	6747972.243	23503690.040
20	6747596.329	23503925.805
21	6747604.585	23503913.648
22	6747576.533	23504046.418
23	6747572.234	23504033.374

Korttelin 110 tontit n:o 1 ja 2

Rajamerkit

N:o	X	Y
1	6747502.340	23503894.640
2	6747482.755	23503990.560
3	6747500.485	23503998.402
4	6747543.226	23504024.346
5	6747560.448	23504018.891
8	6747566.099	23504005.865
9	6747583.799	23503926.844
10	6747587.490	23503914.289
11	6747572.659	23503909.087
12	6747488.757	23503961.167
13	6747464.262	23503956.165
14	6747458.439	23503984.682
15	6747470.300	23503986.383

EDELLISET TONTTIJAOT

Kortteli 89  
edellinen asemakaava vahvistettu 5.4.1984

Kortteli 94  
TJ 039501 kokonaan, 14.5.1985

Kortteli 110  
TJ 039701 kokonaan, 7.4.1986

TONTIN MUODOSTUMINEN

Korttelin 89 Tontti n:o 2 muodostuu Loimaan kaupungin Onnela-nimisestä tilasta 430-405-3-0.

Korttelin 94 Tontti n:o 6 muodostuu Loimaan kaupungin tontista 430-3-95-1.

Korttelin 110 Tontti n:o 1 muodostuu Loimaan kaupungin Kuusilinnanmäki-nimisestä tilasta 430-405-2-81.  
Tontti n:o 2 muodostuu Loimaan kaupungin Kuusilinna-nimisestä tilasta 430-405-2-82.

TONTTIJAON MUUTOS		1:1 000	LOIMAAN KAUPUNKI
Asemakaava hyväksytty		.2026 §	
Edellinen asemakaava vahvistettu		05.04.1984	
Pohjakartan hyväksyi ja		23.01.2026	Kaup.osa 3(Peltoinen)
Lask. KH	tonttijaon laati		Kortteli 89, 94 osa ja 101
Piirsi ME	Paikkatieto-		Tontti 2, 6 ja 1
Tark. KH	insinööri	Kim Hirvonen	Lainvoimainen



23 503 641  
6 747 463

1:111



KOORDINAATILUETTELO

Korttelin 96 tontit n:o 4, 5, 6 ja 7

Rajamerkit

N:o	X	Y
1	6747546.030	23504179.280
2	6747604.106	23504208.136
6	6747673.228	23504152.634
7	6747652.348	23504187.364
8	6747551.864	23504300.140
9	6747518.953	23504341.227
14	6747606.383	23504236.012
20	6747665.059	23504138.935
21	6747672.436	23504145.322
22	6747624.910	23504216.402
23	6747481.231	23504140.651
24	6747410.654	23504098.578
25	6747448.557	23504030.273
26	6747476.612	23504046.284
27	6747491.639	23504054.859
28	6747498.883	23504061.489
29	6747525.443	23504076.646
30	6747495.718	23504012.802
31	6747509.749	23504018.688
32	6747537.757	23504034.804
33	6747546.191	23504040.289
34	6747565.993	23504053.165
35	6747450.335	23504321.615
36	6747453.235	23504312.136
37	6747426.324	23504298.108
38	6747398.152	23504281.423
39	6747394.234	23504277.933
40	6747389.498	23504271.185
41	6747386.702	23504263.884
42	6747386.790	23504254.204
43	6747391.062	23504242.145
44	6747397.937	23504232.463
45	6747439.835	23504355.940
46	6747415.440	23504337.661
47	6747304.051	23504290.686
48	6747362.169	23504185.951
49	6747636.018	23504204.646
50	6747442.788	23504183.026
100	6747658.999	23504176.300
115	6747676.125	23504149.799

Korttelin 97 tontti n:o 3

Rajamerkit

N:o	X	Y
9	6747495.481	23504361.924
10	6747482.257	23504377.645
22	6747458.977	23504346.288
23	6747450.962	23504355.818
24	6747453.192	23504365.195

Korttelin 107 tontti n:o 1

Rajamerkit

N:o	X	Y
1	6747463.258	23504399.615
2	6747437.340	23504432.942
3	6747346.074	23504410.869
4	6747330.327	23504406.389
5	6747260.932	23504389.059
6	6747296.035	23504309.011
7	6747405.848	23504355.322
8	6747450.843	23504389.231

Korttelin 108 tontti n:o 1

Rajamerkit

N:o	X	Y
9	6747231.330	23504281.203
10	6747233.613	23504288.555
11	6747230.005	23504296.520
12	6747206.126	23504328.762
13	6747170.406	23504285.704
14	6747145.944	23504256.216
15	6747150.083	23504246.743
16	6747155.497	23504246.263
17	6747166.148	23504251.105
18	6747188.342	23504261.518
19	6747201.494	23504267.689

Korttelin 109 tontit n:o 1, 2 ja 3

Rajamerkit

N:o	X	Y
20	6747241.907	23504263.761
21	6747223.256	23504254.953
22	6747197.647	23504242.757
23	6747186.987	23504237.680
24	6747179.117	23504233.932
25	6747146.991	23504219.305
26	6747157.225	23504191.454
27	6747165.081	23504178.494
28	6747168.533	23504172.798
29	6747172.547	23504169.998
30	6747206.590	23504184.323
31	6747243.462	23504199.954
32	6747231.039	23504233.767
33	6747248.750	23504241.250

EDELLISET TONTTIJAOT

Kortteli 96

TJ 039601 kokonaan, 7. 4. 1986

Kortteli 97

TJ 039701 kokonaan, 7. 4. 1986

Korttelit 107, 108 ja 109:

edellinen asemakaava vahvistettu 24. 7. 1984

TONTTIEN MUODOSTUMINEN

Kortteli 96

N:o	Yht. m <sup>2</sup>	Osat m <sup>2</sup>	Kiinteistötunnus	Kiinteistö
4	24222	583	405-2-9	Männikkö
		2293	405-2-82	Kuusilinna
		845	405-2-25	Kulma
		401	405-2-26	Hakala
5	26416	2115	405-2-82	Kuusilinna
		24301	405-2-26	Hakala
6	2378	2378	405-2-82	Kuusilinna
7	17476	5755	405-2-82	Kuusilinna
		11721	405-2-26	Hakala

Kortteli 97

N:o	Yht. m <sup>2</sup>	Osat m <sup>2</sup>	Kiinteistötunnus	Kiinteistö
3	766	766	3-34-9	tontti

Kortteli 107

N:o	Yht. m <sup>2</sup>	Osat m <sup>2</sup>	Kiinteistötunnus	Kiinteistö
1	12954	12954	453-4-4	Haukka


Kortteli 108

N:o	Yht. m <sup>2</sup>	Osat m <sup>2</sup>	Kiinteistötunnus	Kiinteistö
1	3092	2269	453-4-4	Haukka
		823	453-4-24	Välisuu

Kortteli 109

N:o	Yht. m <sup>2</sup>	Osat m <sup>2</sup>	Kiinteistötunnus	Kiinteistö
1	2309	467	453-4-24	Välisuu
		1842	405-2-26	Hakala
2	2392	1833	453-4-24	Välisuu
		559	405-2-26	Hakala
3	457	457	405-2-26	Hakala

TONTTIJAKO JA TONTTIJAON MUUTOS		1:1000	LOIMAAN KAUPUNKI
Asemakaava hyväksytty		2026 §	
Pohjakartan hyväksyi ja		23.01.2026	Kaup.osa 3(Peltainen)
Lask. KH	tonttijaon laati		Korttelit 96,97,107,108,109
Piirsi ME	Paikkatieto-		Tontit 1,2,3,4,5,6,7
Tark. KH	insinööri	Kim Hirvonen	Lainvoimainen

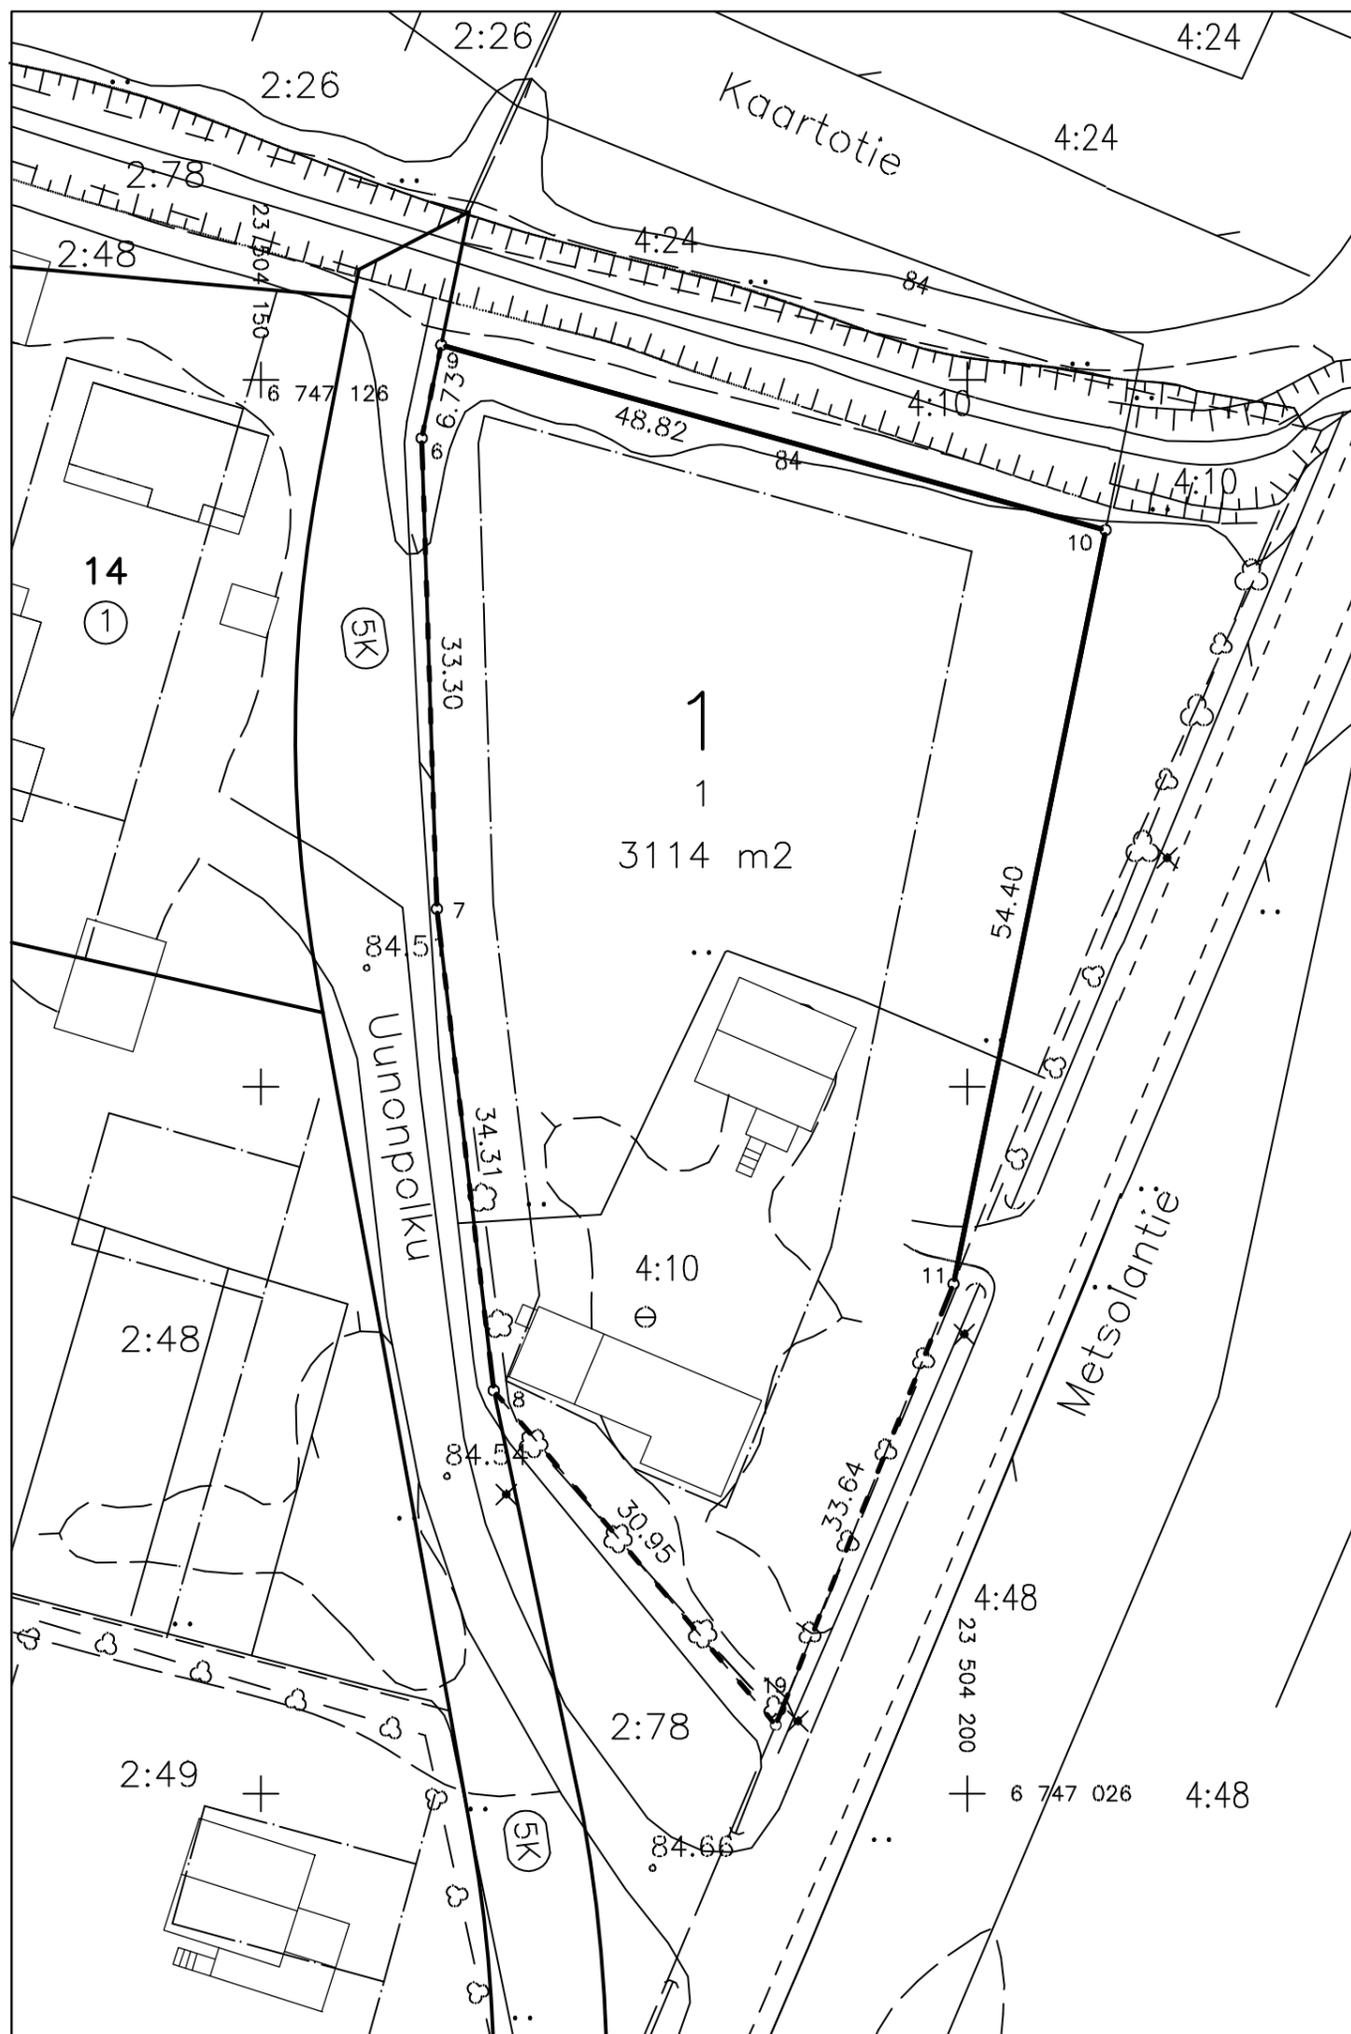

KOORDINAATTILUETTELO

Rajamerkit

N:o	X	Y
6	6747121.578	23504161.235
7	6747088.291	23504162.303
8	6747054.219	23504166.334
9	6747128.167	23504162.618
10	6747115.080	23504209.646
11	6747061.758	23504198.880
19	6747030.560	23504186.287



TONTIN MUODOSTUMINEN

Tontti n:o 1 muodostuu Loimaan kaupungin  
Toivola-nimisestä tilasta 430-453-4-10.

TONTTIJAKO	1:500	LOIMAAN KAUPUNKI
Asemakaava hyväksytty	.2026 §	
Edellinen asemakaava vahvistettu	24.07.1984	
Pohjakartan hyväksyi ja tonttijaon laati	23.01.2026	Kaup.osa 5(V)
Paikkatietoinsinööri	Kim Hirvonen	Kortteli 1 osa
Lask. KH	Piirt. ME	Tontti 1
	Tark.	Lainvoimainen