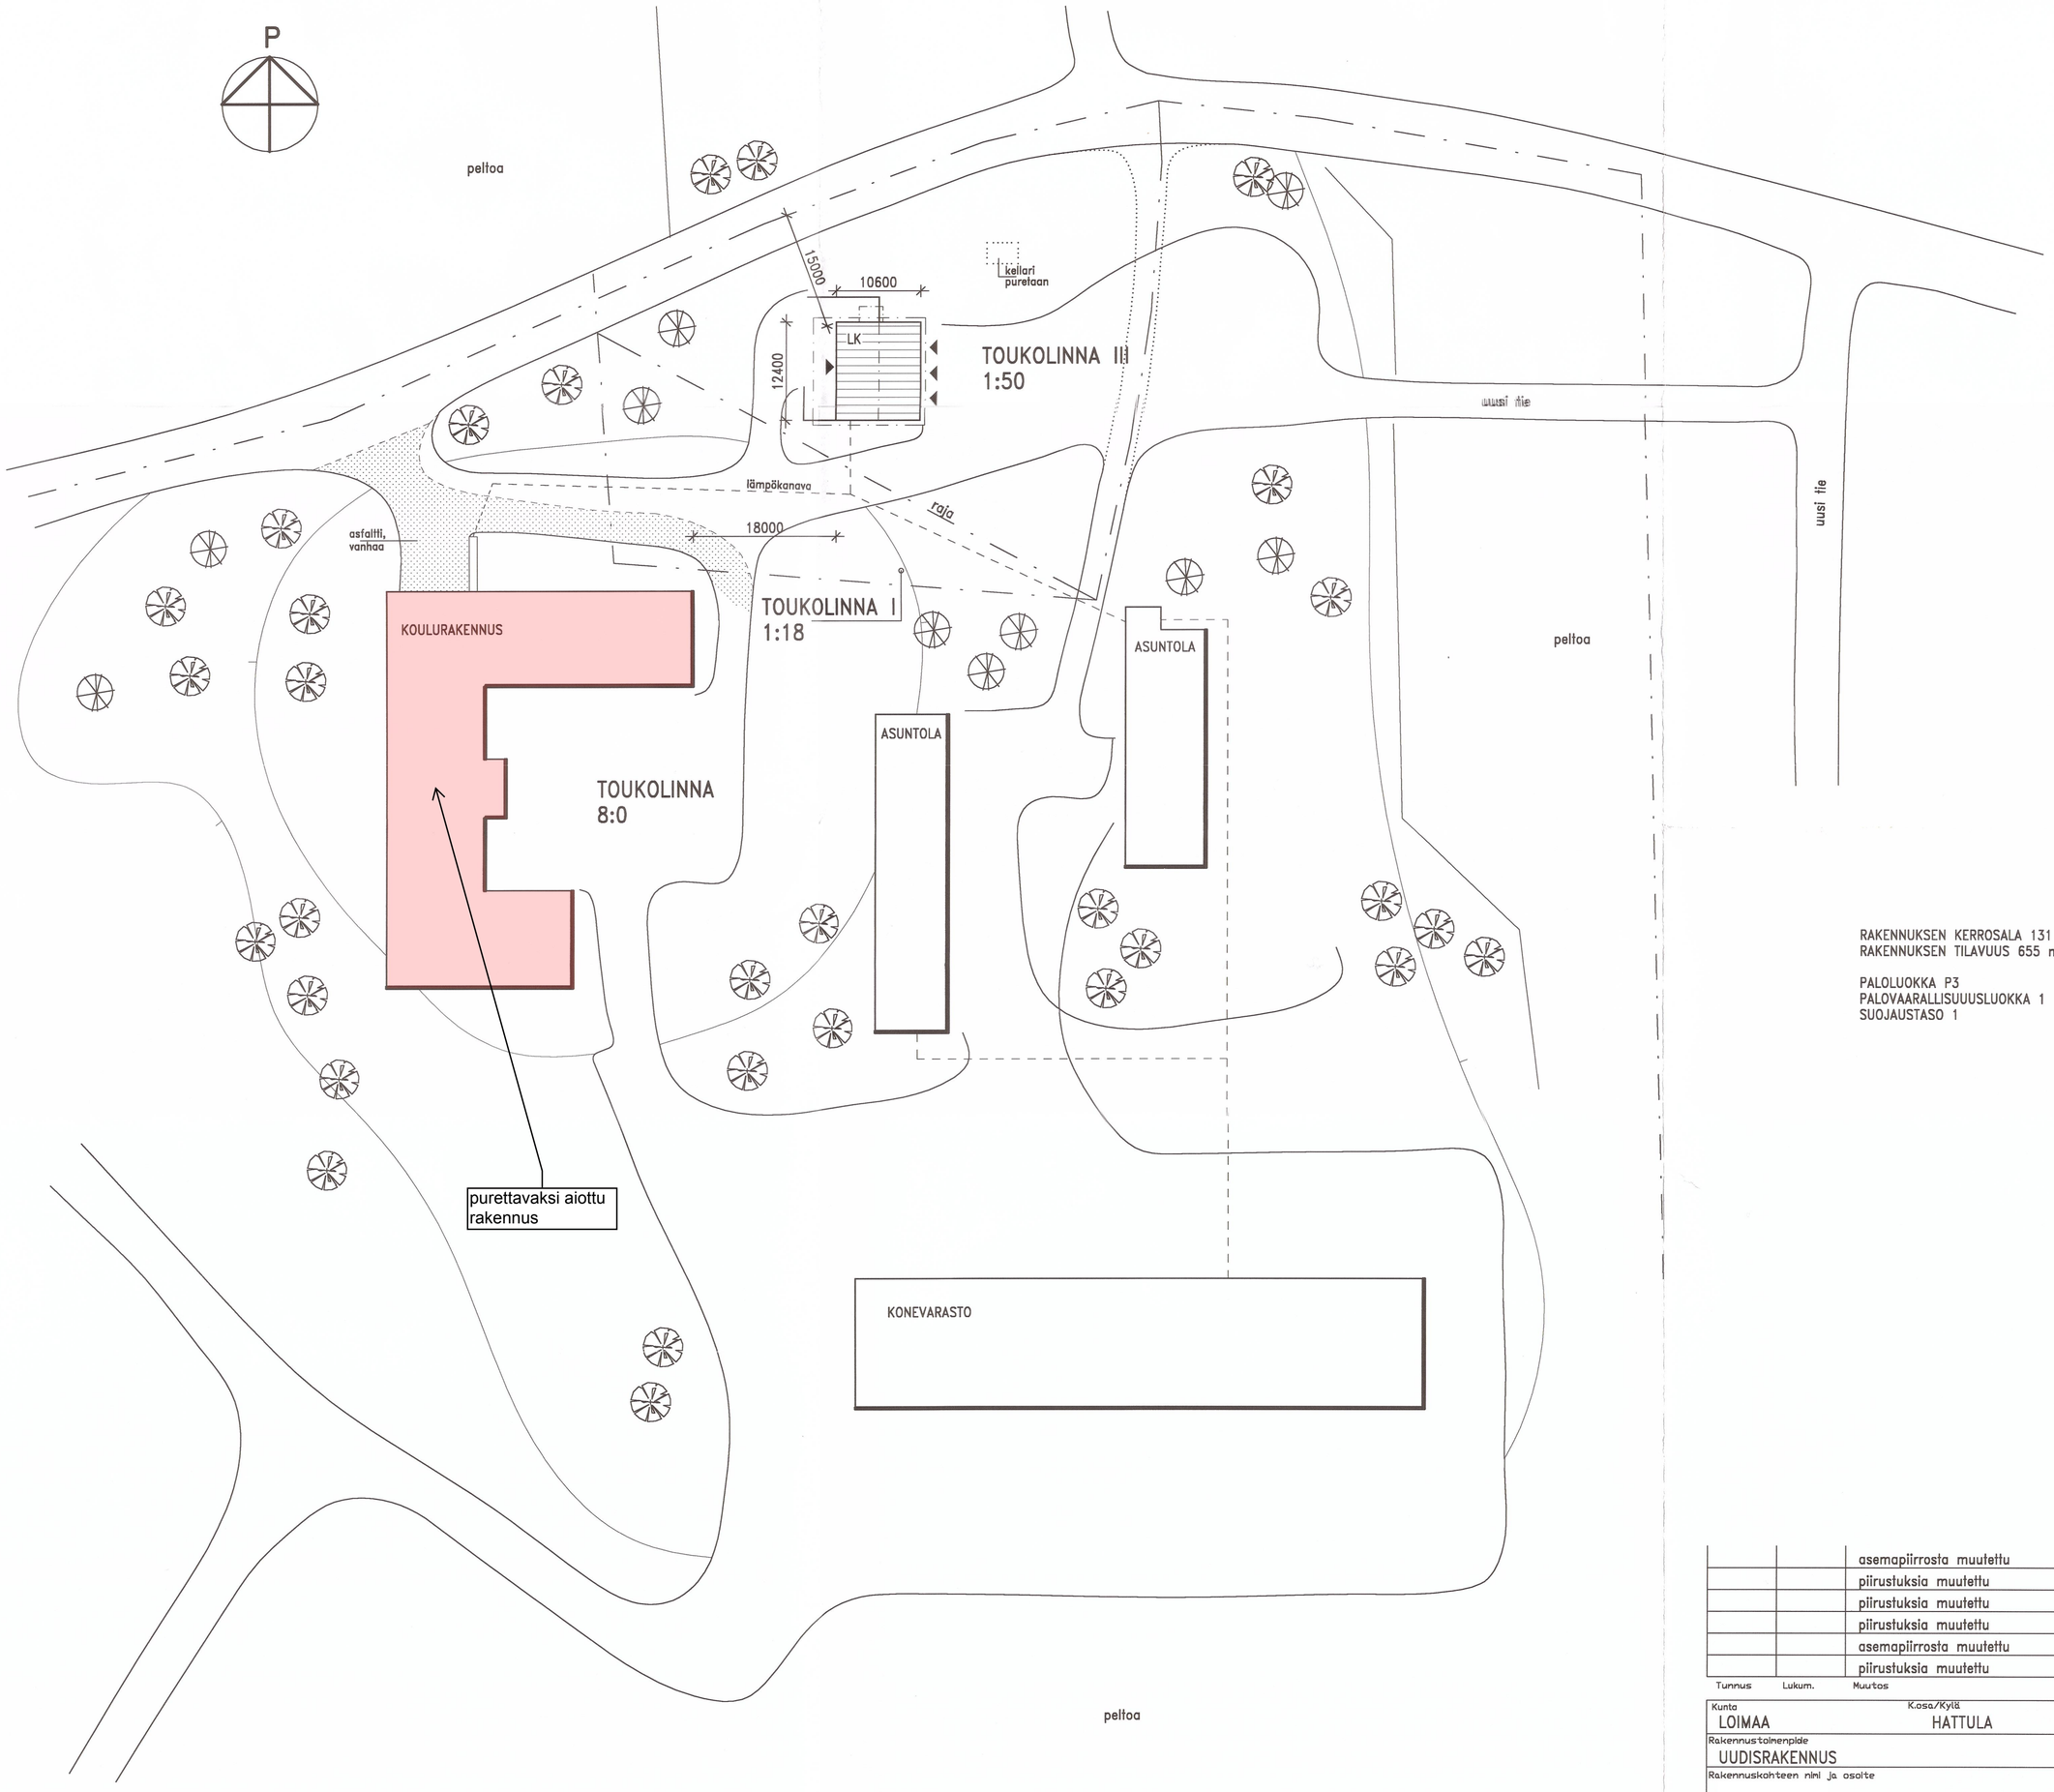

RAKENNUKSEN KERROSALA 131 m2
RAKENNUKSEN TILAVUUS 655 m3

PALOLUOKKA P3
PALOVAARALLISUUUSLUOKKA 1
SUOJAUSTASO 1

Tunnus	Lukum.	Muutos	Nimim.	Päiväys
		asemapiirrosta muutettu	AA	18.5.2010
		piirustuksia muutettu	AA	22.1.2010
		piirustuksia muutettu	AA	15.9.2009
		piirustuksia muutettu	SJ	18.6.2009
		asemapiirrosta muutettu	AA	4.6.2009
		piirustuksia muutettu	AA	19.5.2009

Kunta: LOIMAA	K.osa/Kylä: HATTULA	Korttel/Tila: TOUKOLINNA III	Tontti/Rnro: 1:50
Rakennustoimenpide: UUDISRAKENNUS		Piirustusla.jl: PÄÄPIIRUSTUS	Juoks.nro: 1(3)
Rakennuskohteen nimi ja osoite: LOIMAAN KOULUTUSKUNTAYHTYMÄ HÄMEENTIE 238 32200 LOIMAA		Piirustuksen sisältö: ASEMAPIIRROS	Mittakaavat: 1:500
RAKENNUSSUUNNITTELU PRO Agria farma 20200 Turku Artturinkatu 2 Puh 010 2731500 Fax 010 2731570		Suunnitteluala, arkisto nro: 453/21 Päiväys: 25.3.2009	Piirt. AA Suunnit. Seppo Jokiniemi rkm Seppo Jokiniemi