


EN-1 alueen kaava hyväksytty kh 13.7.2026

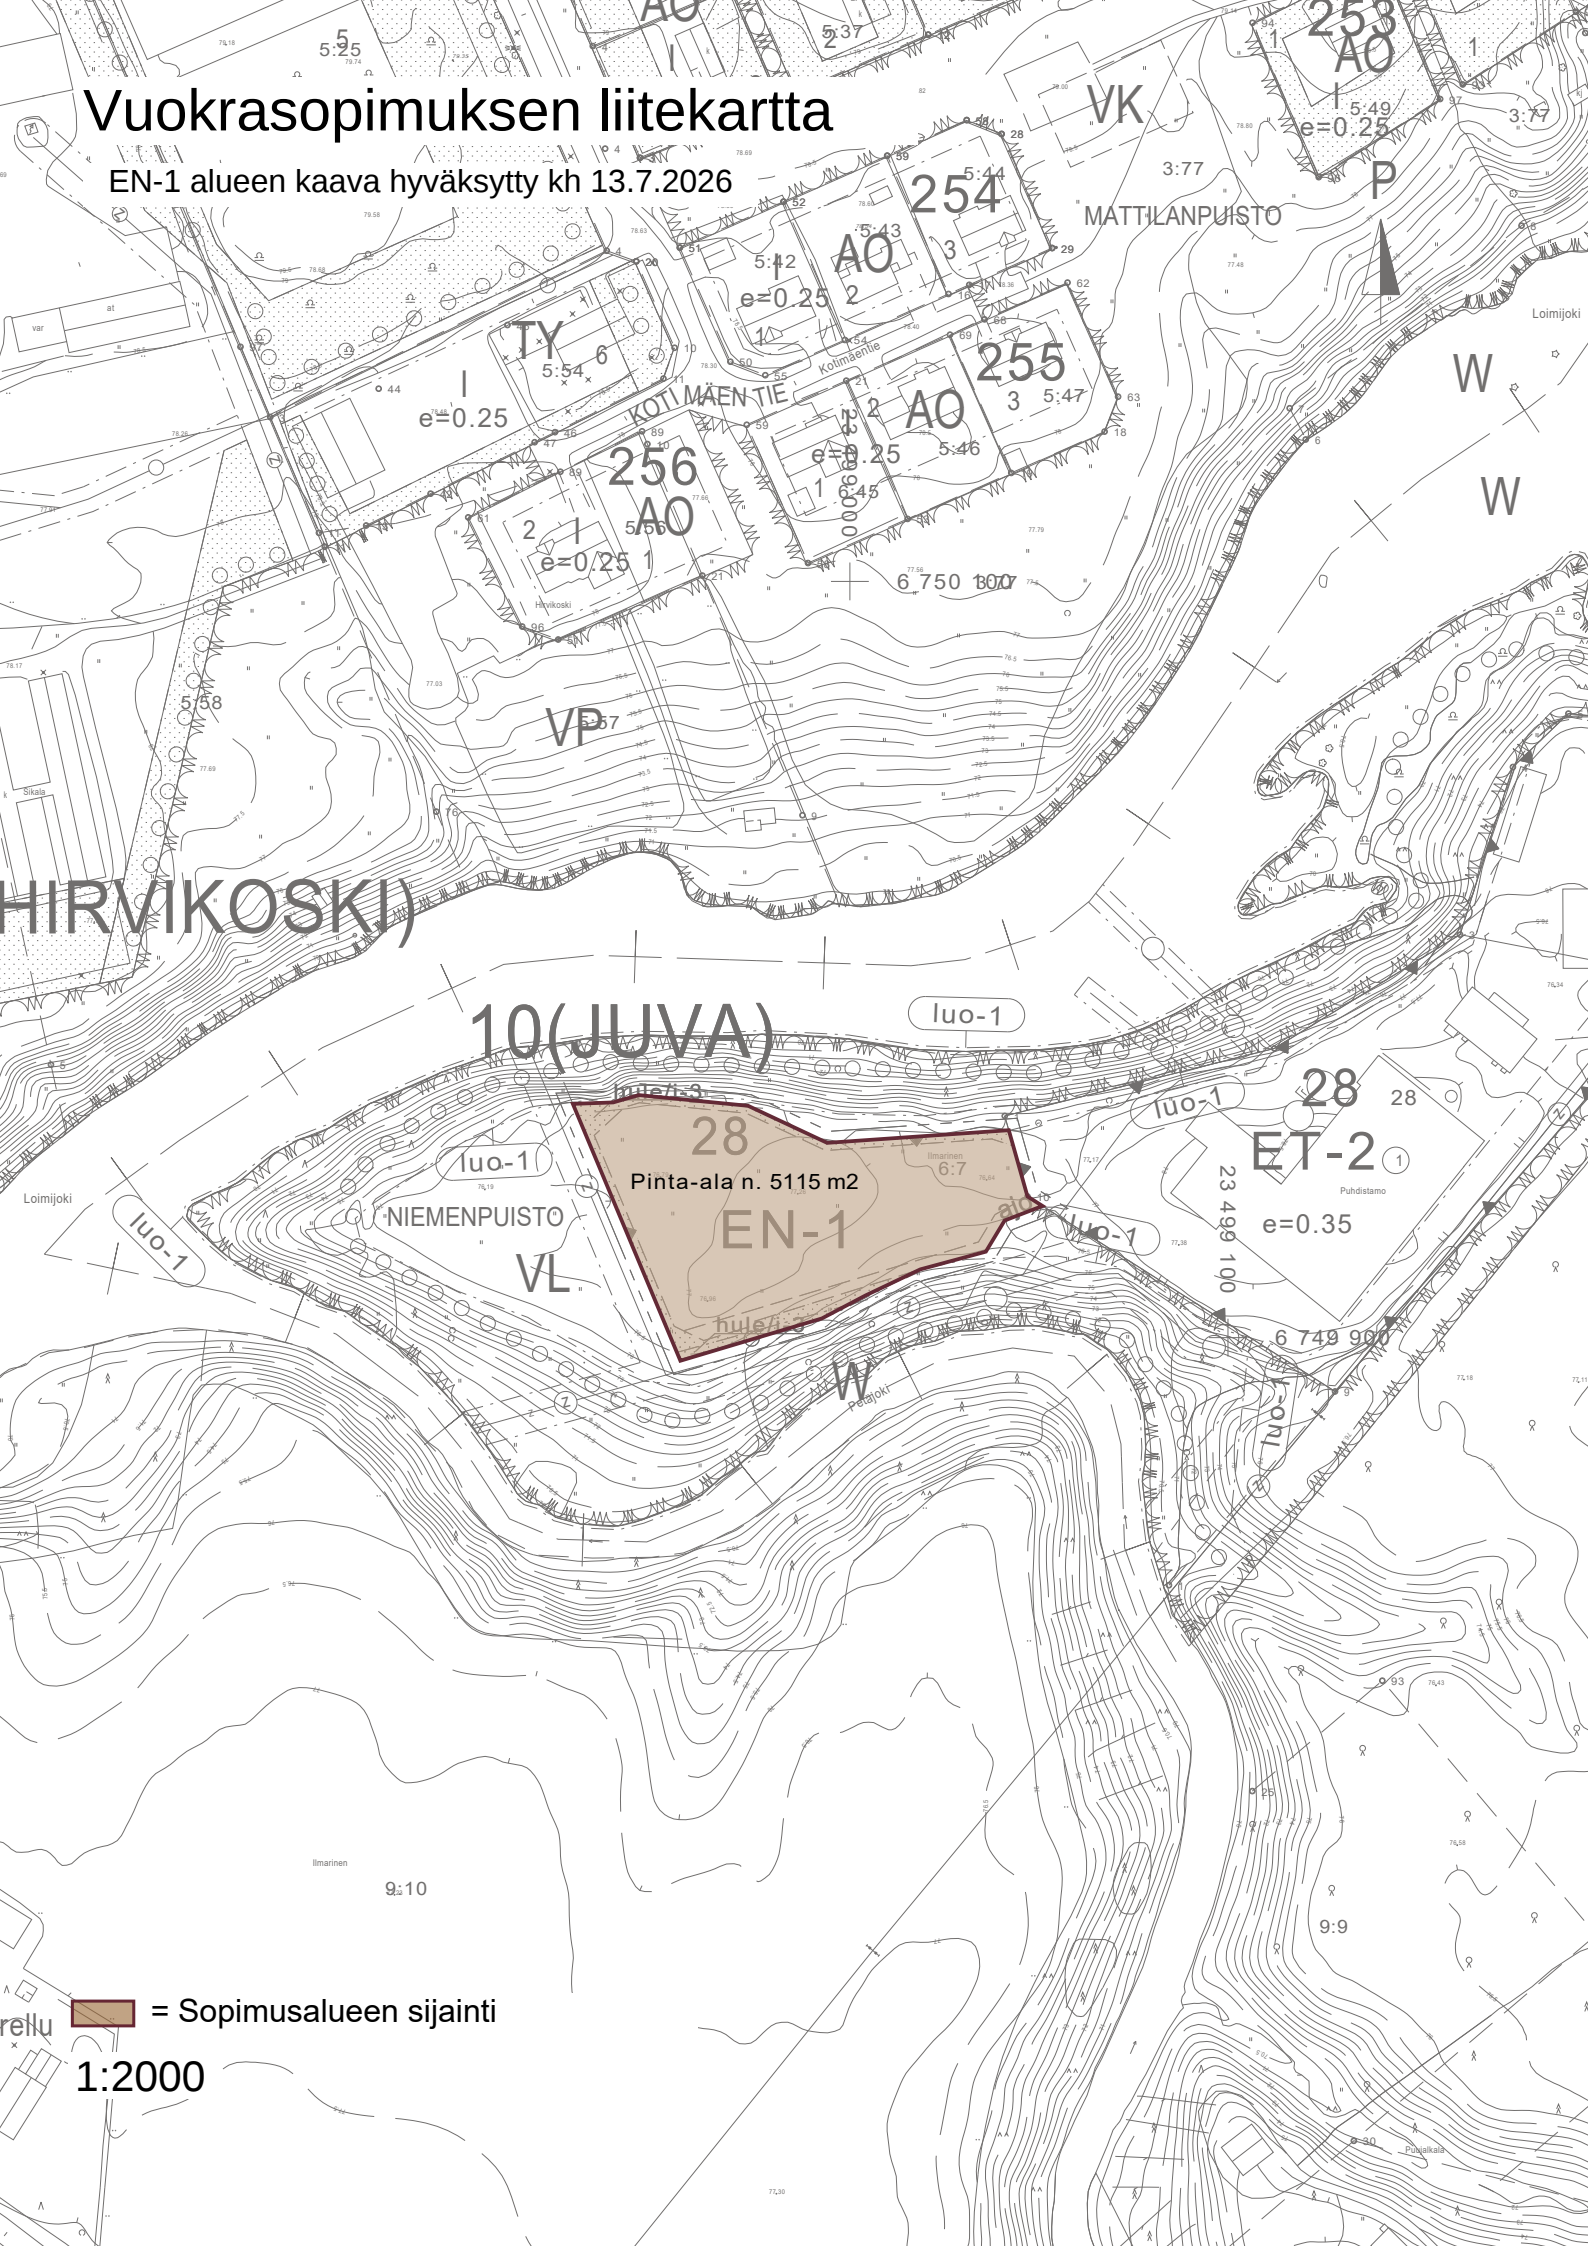

 = Sopimusalueen sijainti

1:2000