



Hulevesiviemäri

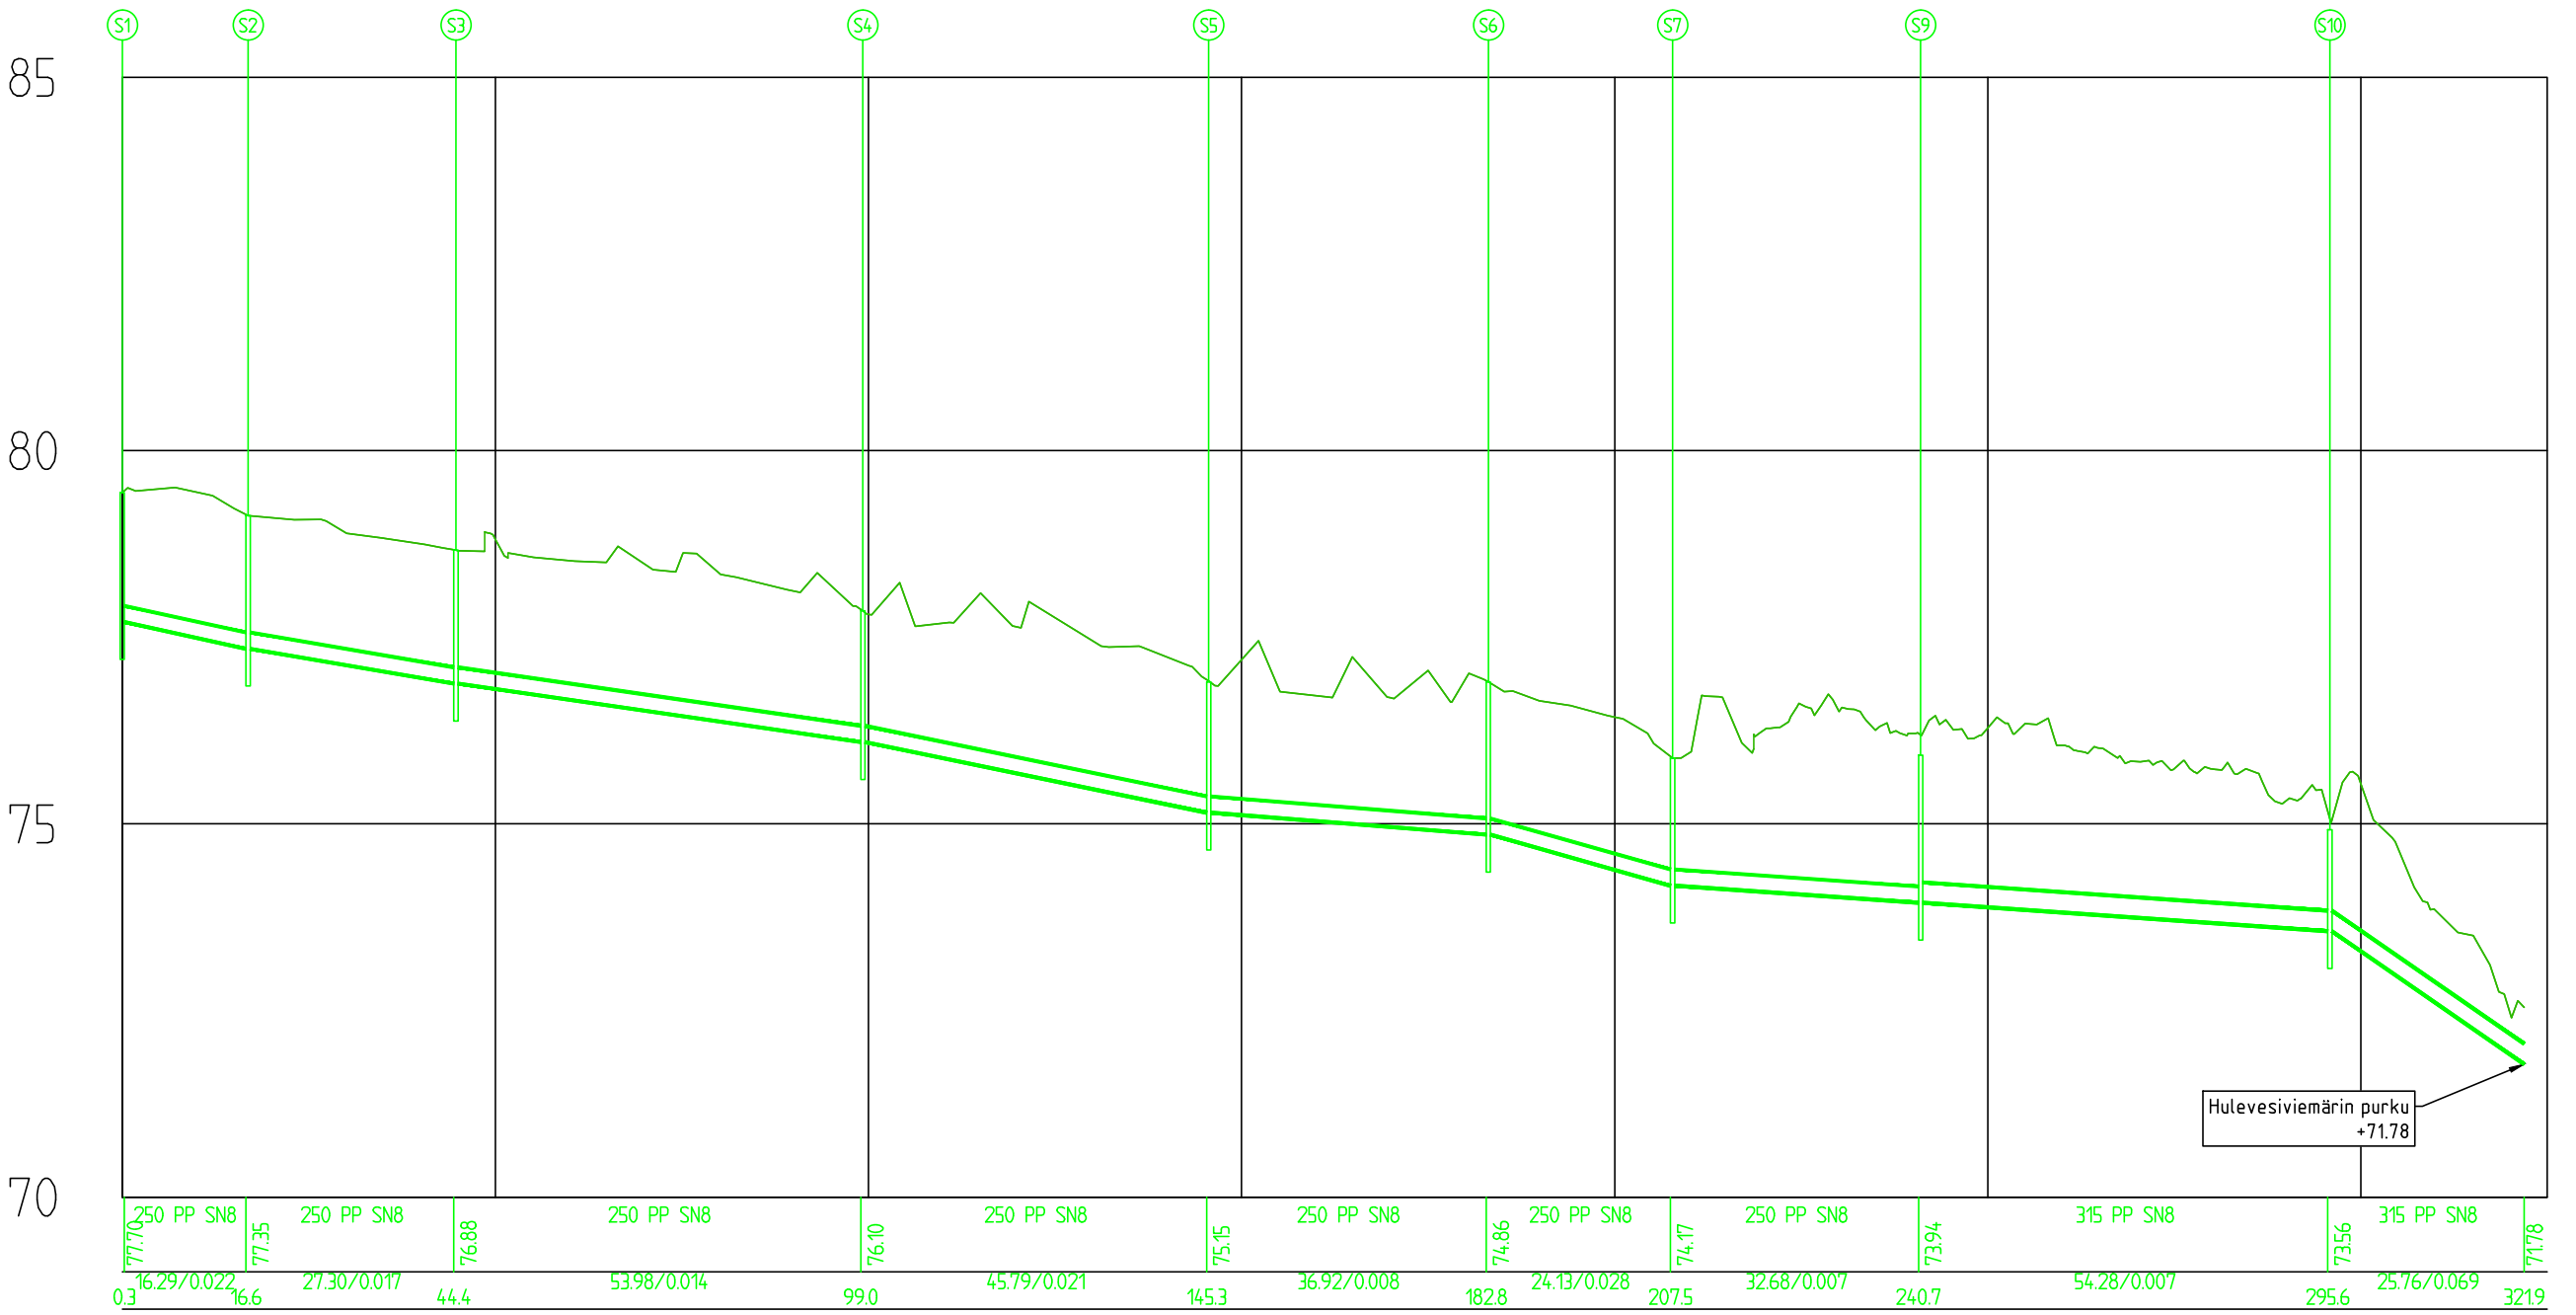


Hulevesi, sisäpohjan korkeus
Putken mitat ja laatu
Paalu, kaivoväli ja kaltevuus

Maanpinnan korkeus

Paalu

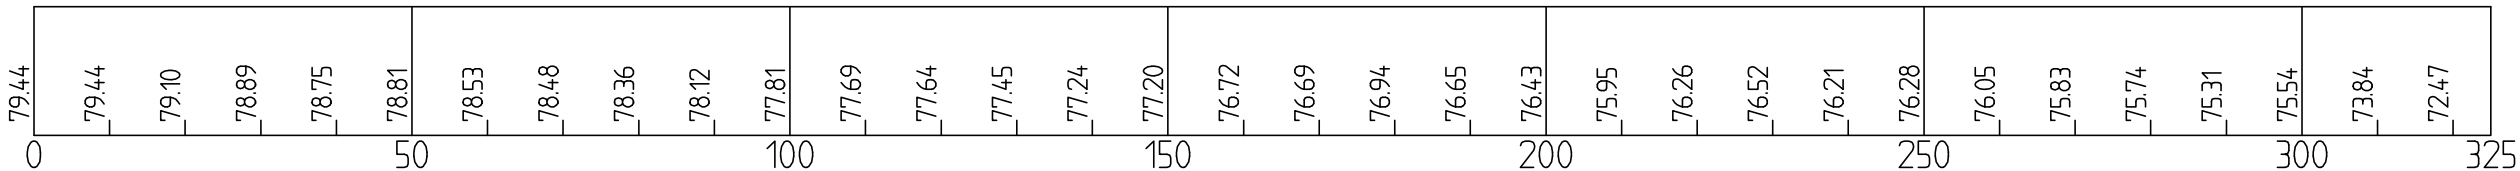

Urheilukentäntien hulevesiviemäri

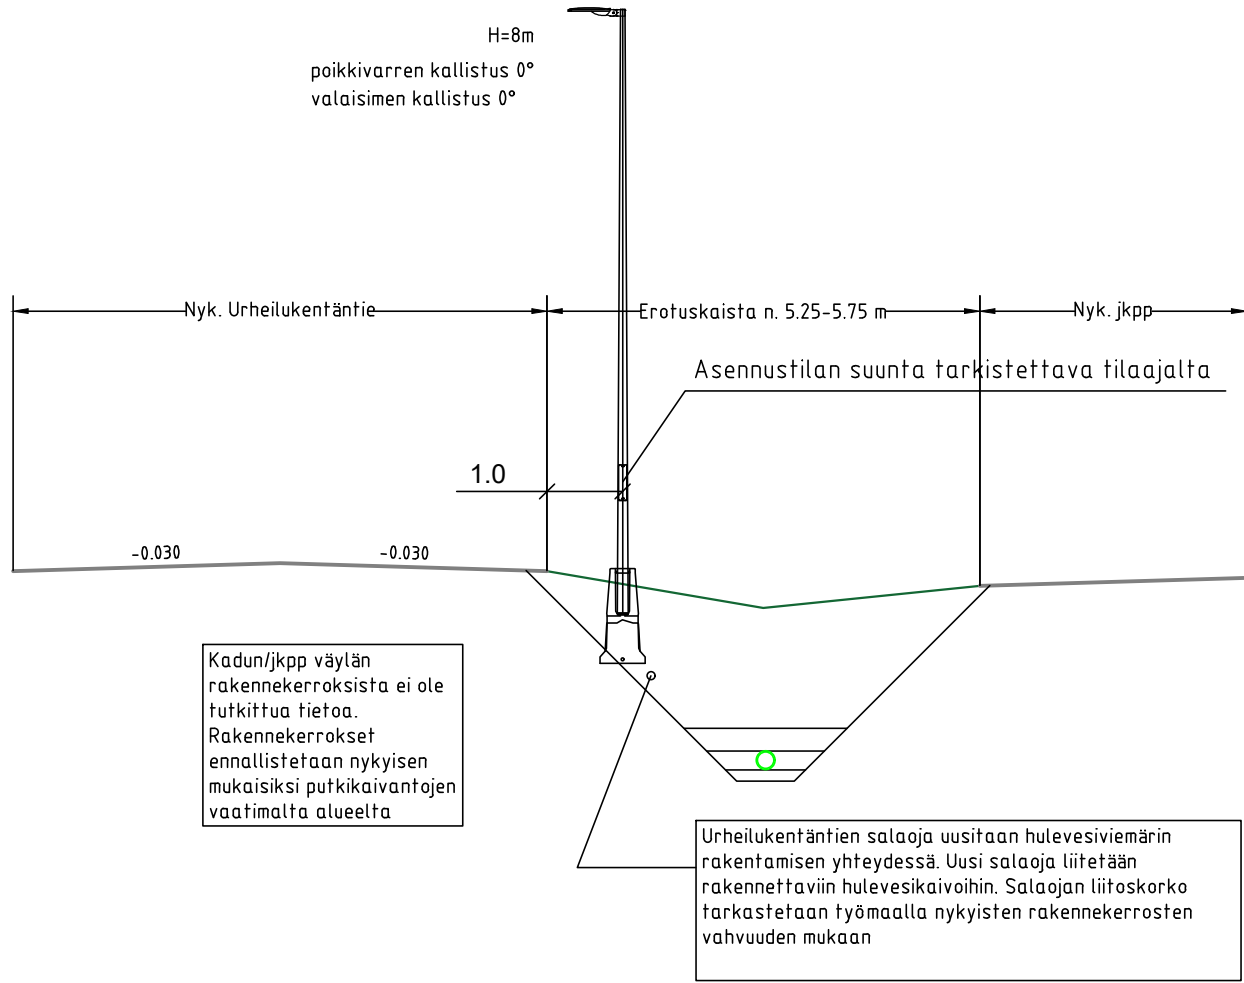

Merkki	Muutos	Pvm	Suunnittelija	Hyväksyjä
Koordinaattijärjestelmä	ETRS-GK23	Korkeusjärjestelmä	N2000	Mittakaava 1:1000/1:100
Kaupunginosa				
Hanketunnus	Hanke			
30099	Urheilukentäntien hulevesiviemäri ja katuvalaistus			
Kohde				
Alastaron hulevesiviemäri				
Suunnitteluvaihe	Rakennussuunnitelma	Asiakirjatyyppi		
Aihe				
Korkeudet, kuivatus, ympäristö				
Asiasiasältö Pituusleikkaus, Loimaan Alastaron hulevesiviemäri				
 Maveplan Oy Puijonkatu 14 LH 7 70111 Kuopio puh. 044 556 9186			Loimaan kaupunki Tekninen palvelukeskus Loimijontie 74 32210 LOIMAA	
Suunnittelija	Sami Kananen	Suunnitteluttaja	Osmo Hongisto	
Projektipäällikkö	Sanna Pitkänen	Pvm	Piiir.nro	
Piiir.nro (konsultti)	30099/PIT1	14.9.2026		