


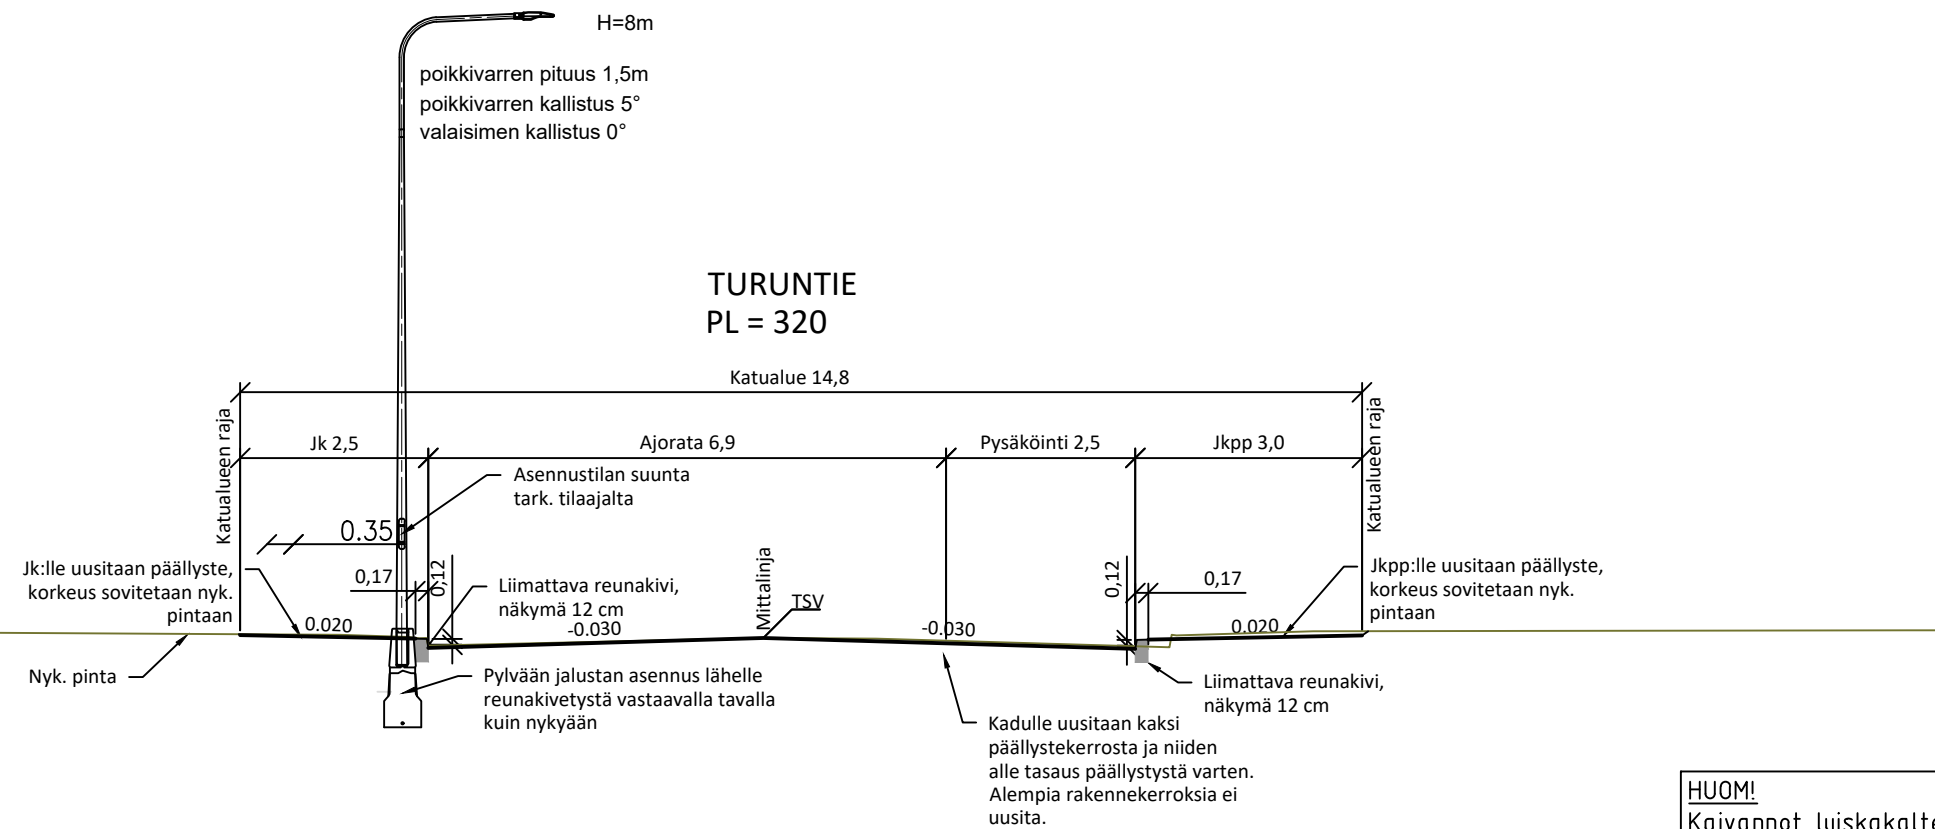

HUOM!  
Saarekkeet ja niiden  
istutukset erillisen  
suunnitelmakuvan mukaisesti

