


Y5

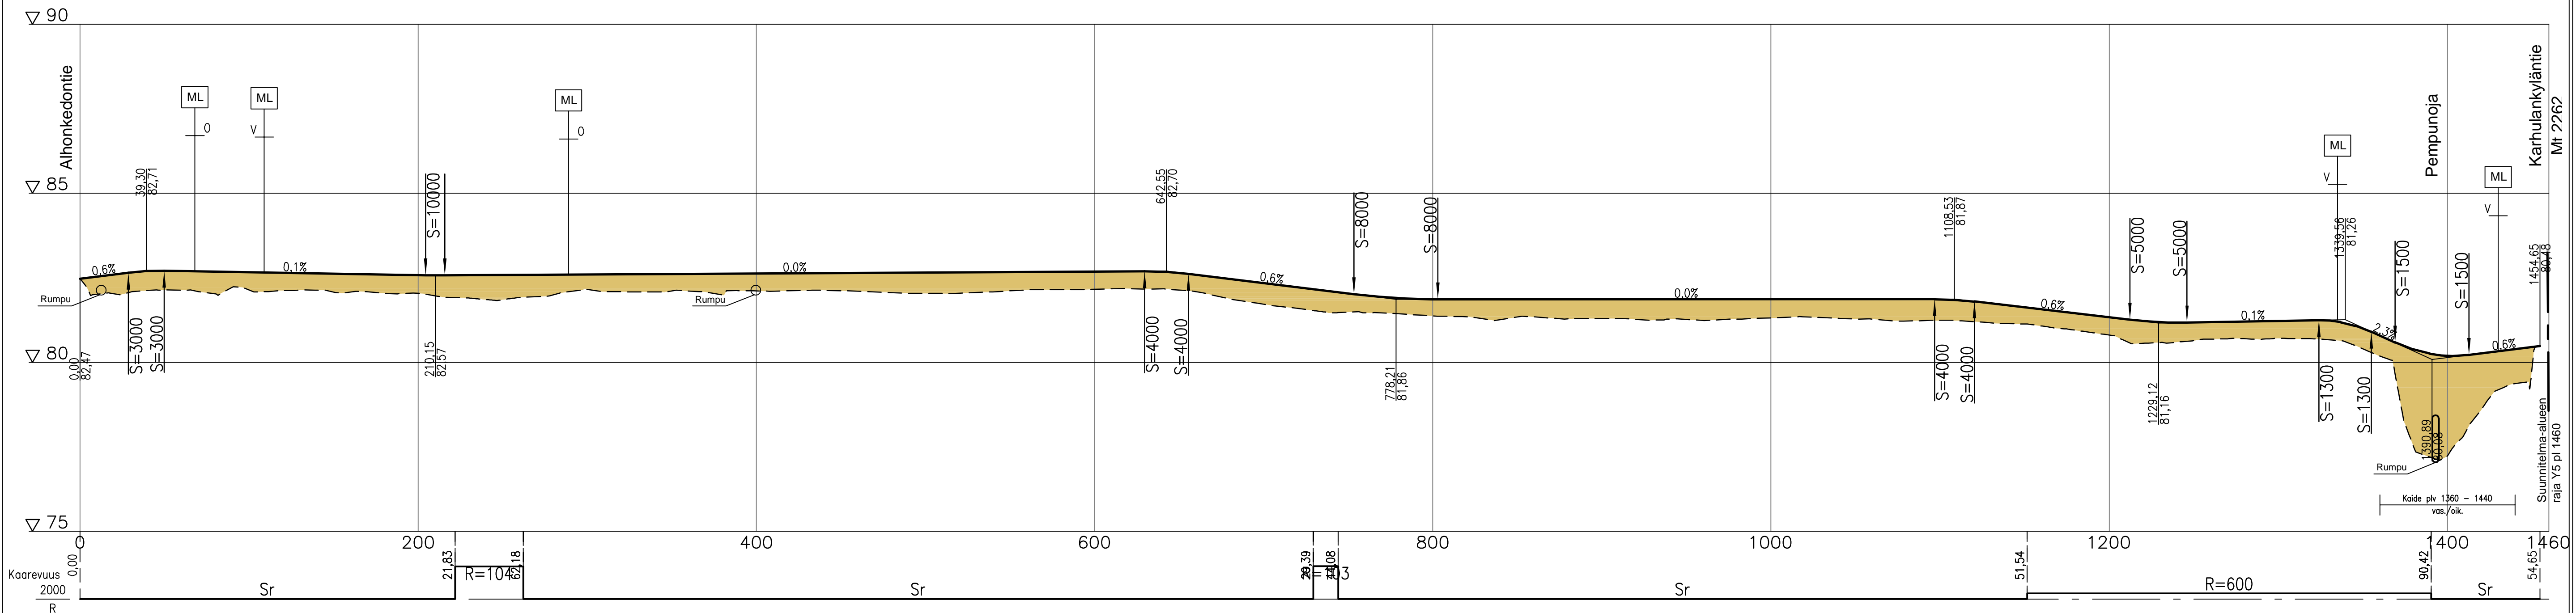

Muut.	Selitys	Pvm	Tehnyt	Pvm	Hyv.
		Hanke tai rataosa Loimaan tasoristeysturvallisuuden parantaminen, Loimaa			
		Suunnitteluvaihe Ratasuunnitelma			
Toimittaja RAMBOLL		Piirustuksen sisältö Pituusleikkaus Y5			
Piirt.		Loimaa			
Suunn. 30-1-2023 Kari Jalonen					
Tark.					
Hyv.					
Tarkastaja 		Mittakaava 1:2000 / 1:100			
		Koordinaatti- ja korkeusjärj. GK23 / N2000			
		Rataosan nro 321 Toijala - Turku			
Tark.		Paikka Laji Numero Muut. Lehti Lehtiä			
Hyv.		1400 73Y 6710 - 5 6			
Väyläv.					