




Sieppalankatu

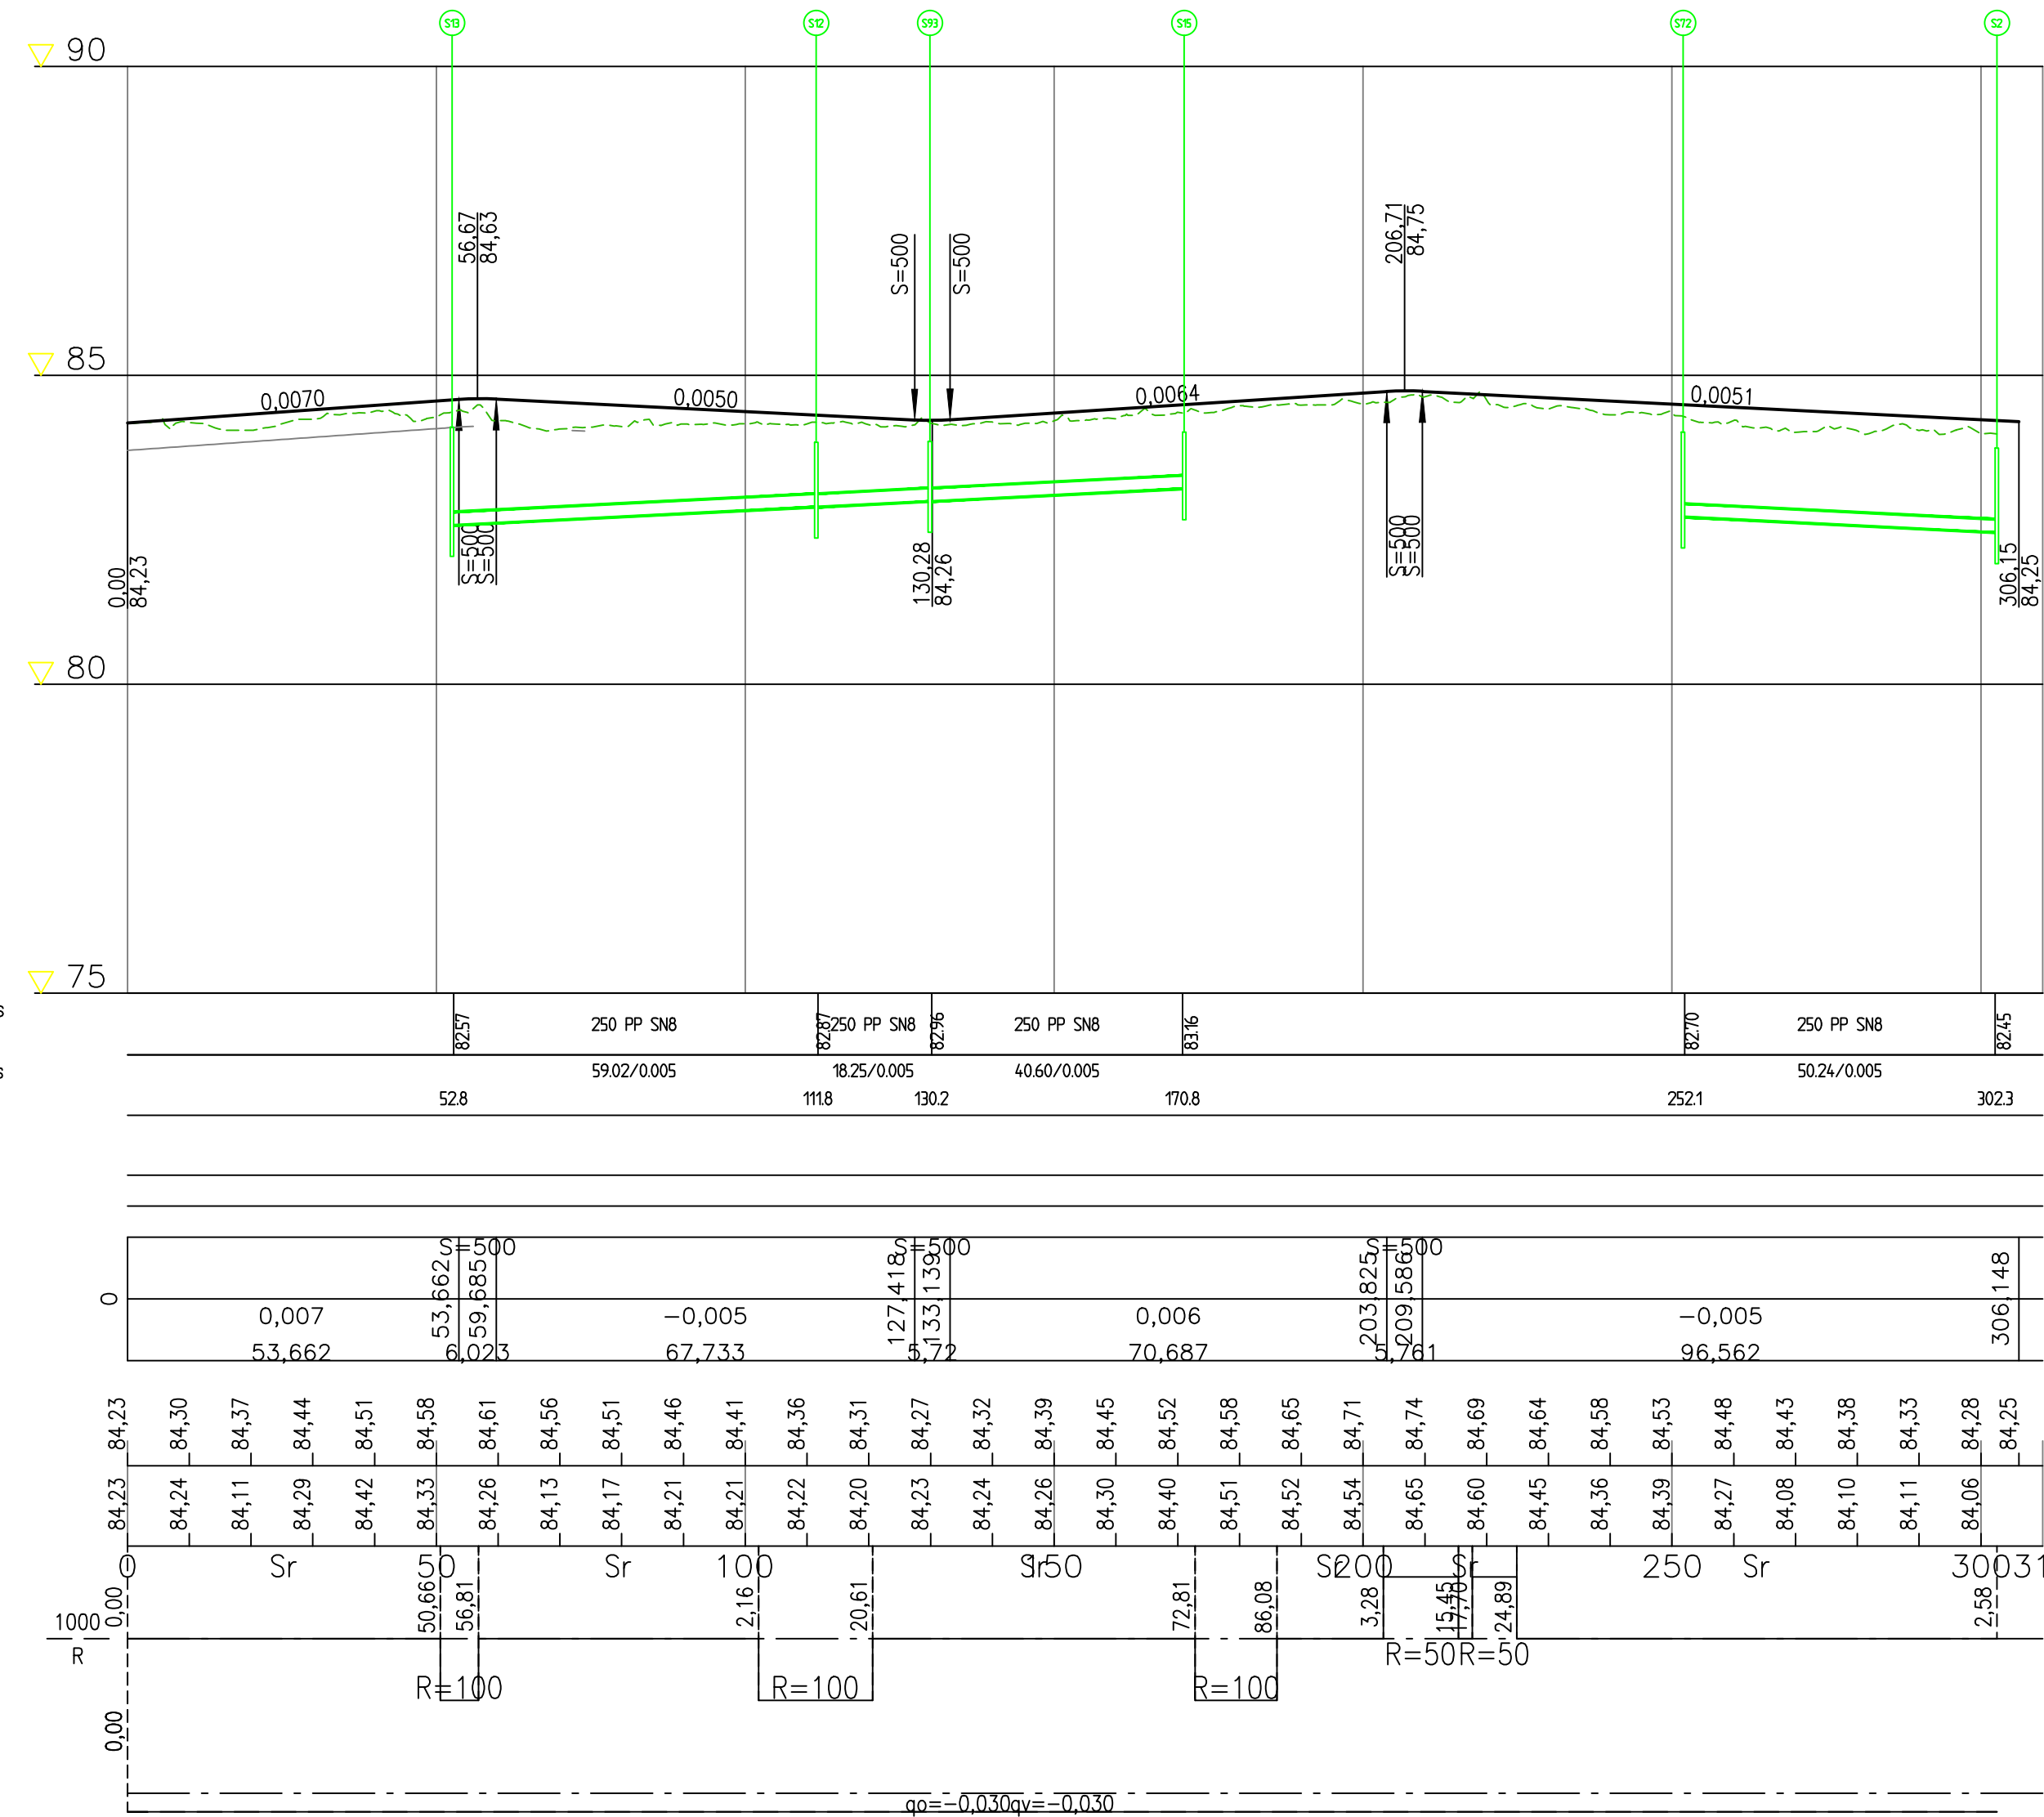

Sieppalankatu kääntopaikka Mittakaava 1:100

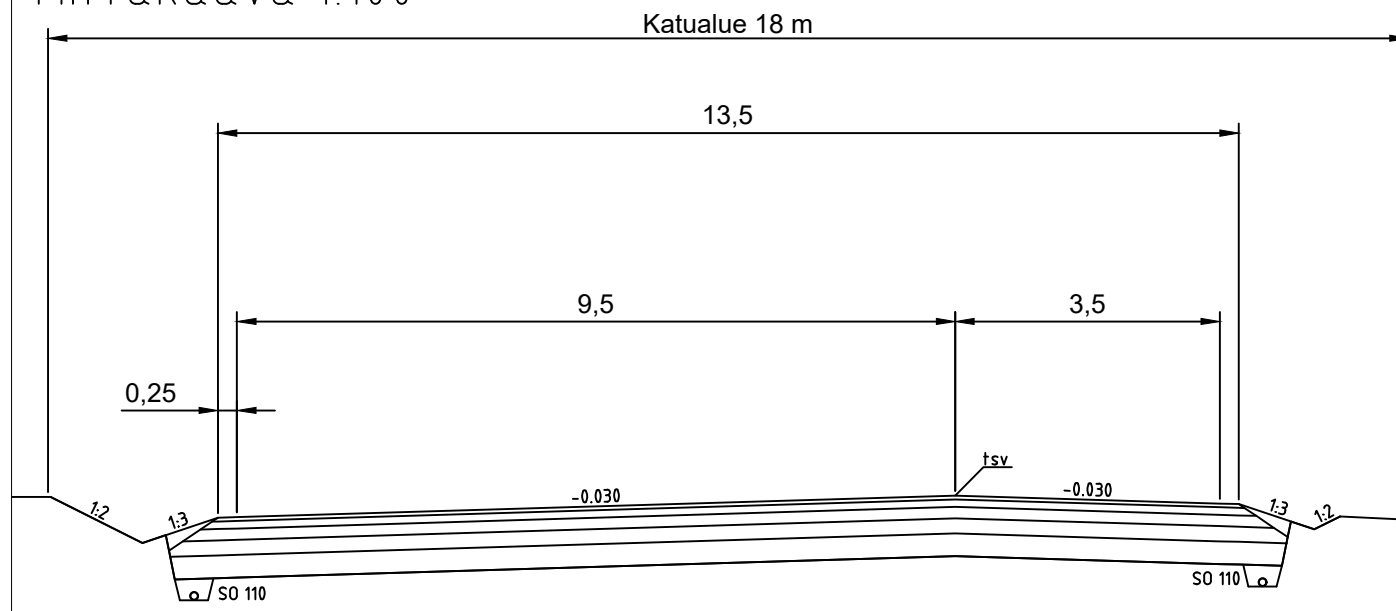

Sieppalankatu Mittakaava 1:100

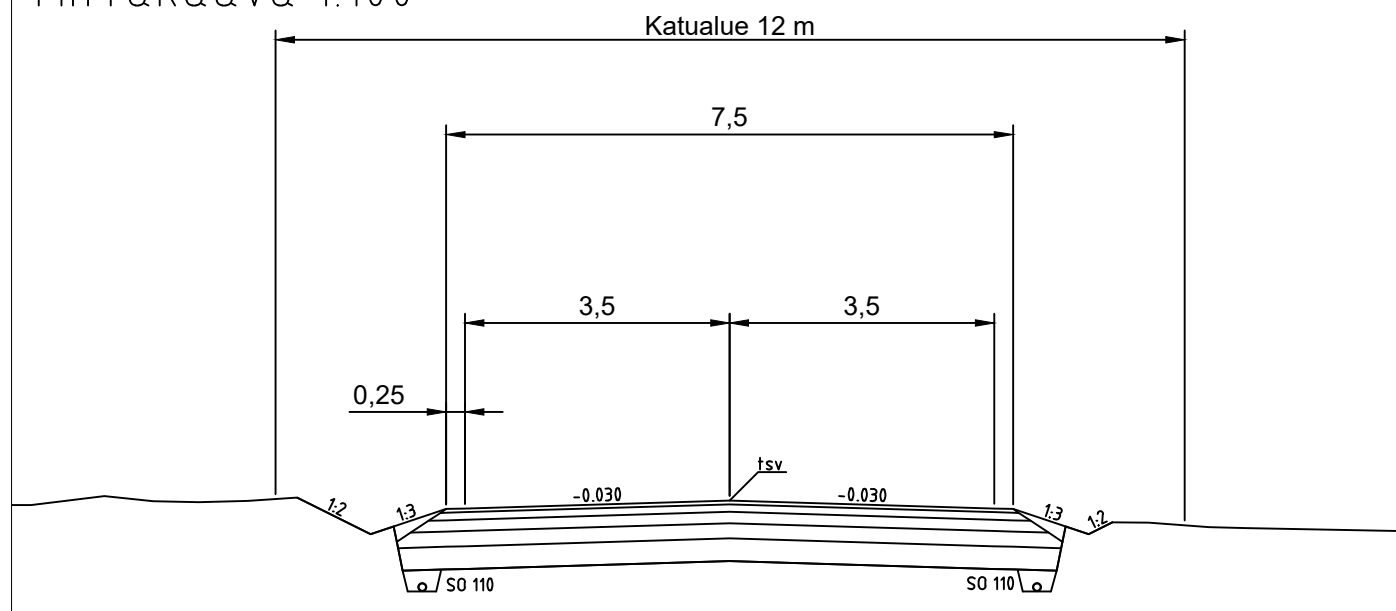

Korkeusjärjestelmä	N2000	Koordinaattijärjestelmä	GK23
TYÖ	Loimaan kaupunki Sieppalankadun jatkeen kunnallistekniikka		
PIIRUSTUS	Katusuunnitelma Pituusleikkaus/rakenteellinen tyyppi- ja leikkaus		
	Maveplan Oy Minna Canthin katu 25 (PL 1096) 70111 Kuopio puh.017 288 8130	TUTK. - SUUNN. LeK/SaP TARK. SaP HYV. OsH	PIIRT. LeK MITTAK. 1:1000/1:100 PVM. 1.6.2023 PIIR. NRO 30072/PIT1