


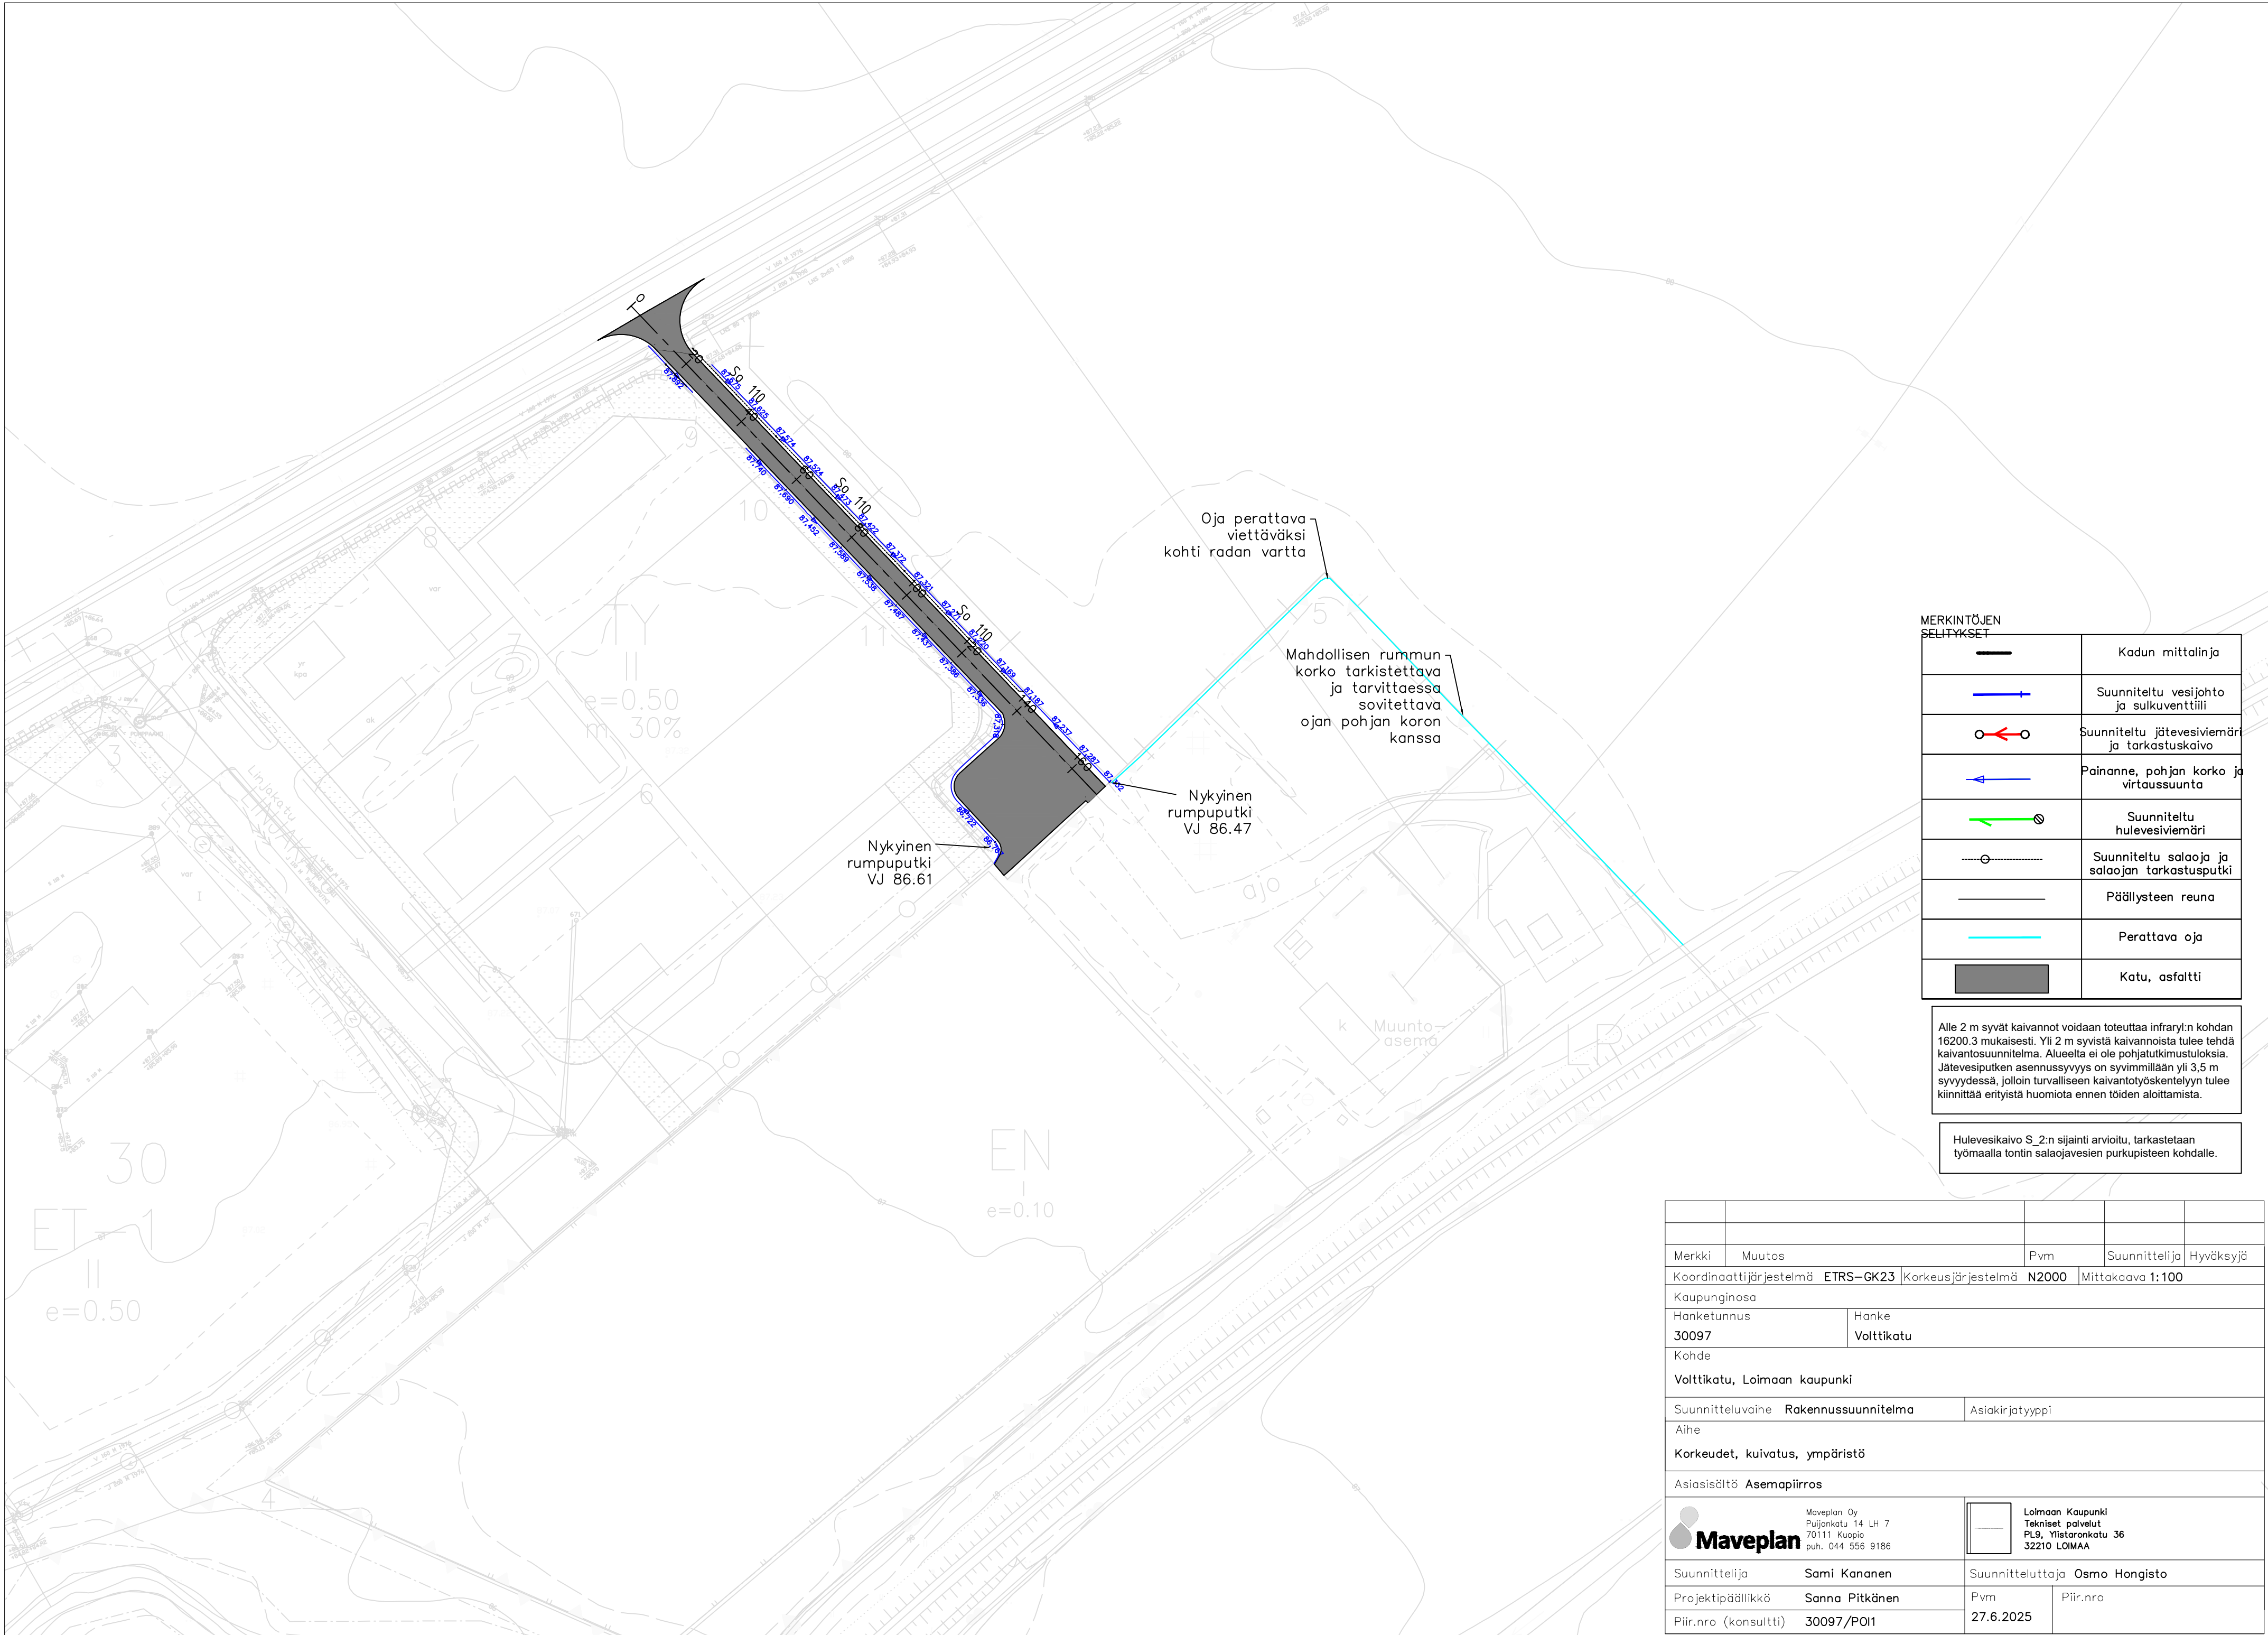

MERKINTÖJEN SELITYKSET	
	Kadun mittalinja
	Suunniteltu vesijohto ja sulkuventtiili
	Suunniteltu jätevesiviemäri ja tarkastuskaivo
	Painanne, pohjan korko ja virtaussuunta
	Suunniteltu hulevesiviemäri
	Suunniteltu salaoja ja salaojan tarkastusputki
	Päällysteen reuna
	Perattava oja
	Katu, asfaltti

Alle 2 m syvät kaivannot voidaan toteuttaa infrayr:n kohdan 16200.3 mukaisesti. Yli 2 m syvistä kaivannoista tulee tehdä kaivantosuunnitelma. Alueelta ei ole pohjatutkimustuloksia. Jätevesiputken asennussyvyys on syvimmillään yli 3,5 m syvyydessä, jolloin turvalliseen kaivantotyöskentelyyn tulee kiinnittää erityistä huomiota ennen töiden aloittamista.

Hulevesikaivo S_2:n sijainti arvioitu, tarkastetaan työmaalla tontin salaojavesien purkupisteen kohdalla.

Merkki	Muutos	Pvm	Suunnittelija	Hyväksyjä
Koordinaattijärjestelmä ETRS—GK23		Korkeusjärjestelmä N2000	Mittakaava 1:100	
Kaupunginosa				
Hanketunnus 30097		Hanke Valttikatu		
Kohde				
Valttikatu, Loimaan kaupunki				
Suunnitteluvaihe Rakennussuunnitelma		Asiakirjatyyppi		
Aihe				
Korkeudet, kuivatus, ympäristö				
Asiasisältö Asemapiirros				
Maveplan Maveplan Oy Puijonkatu 14 LH 7 70111 Kuopio puh. 044 556 9186		Loimaan Kaupunki Tekniset palvelut PL9, Ylistaronkatu 36 32210 LOIMAA		
Suunnittelija Sami Kananen		Suunnitteluttaja Osmo Hongisto		
Projektipäällikkö Sanna Pitkänen		Pvm	Piir.nro	
Piir.nro (konsultti) 30097/P01		27.6.2025		