


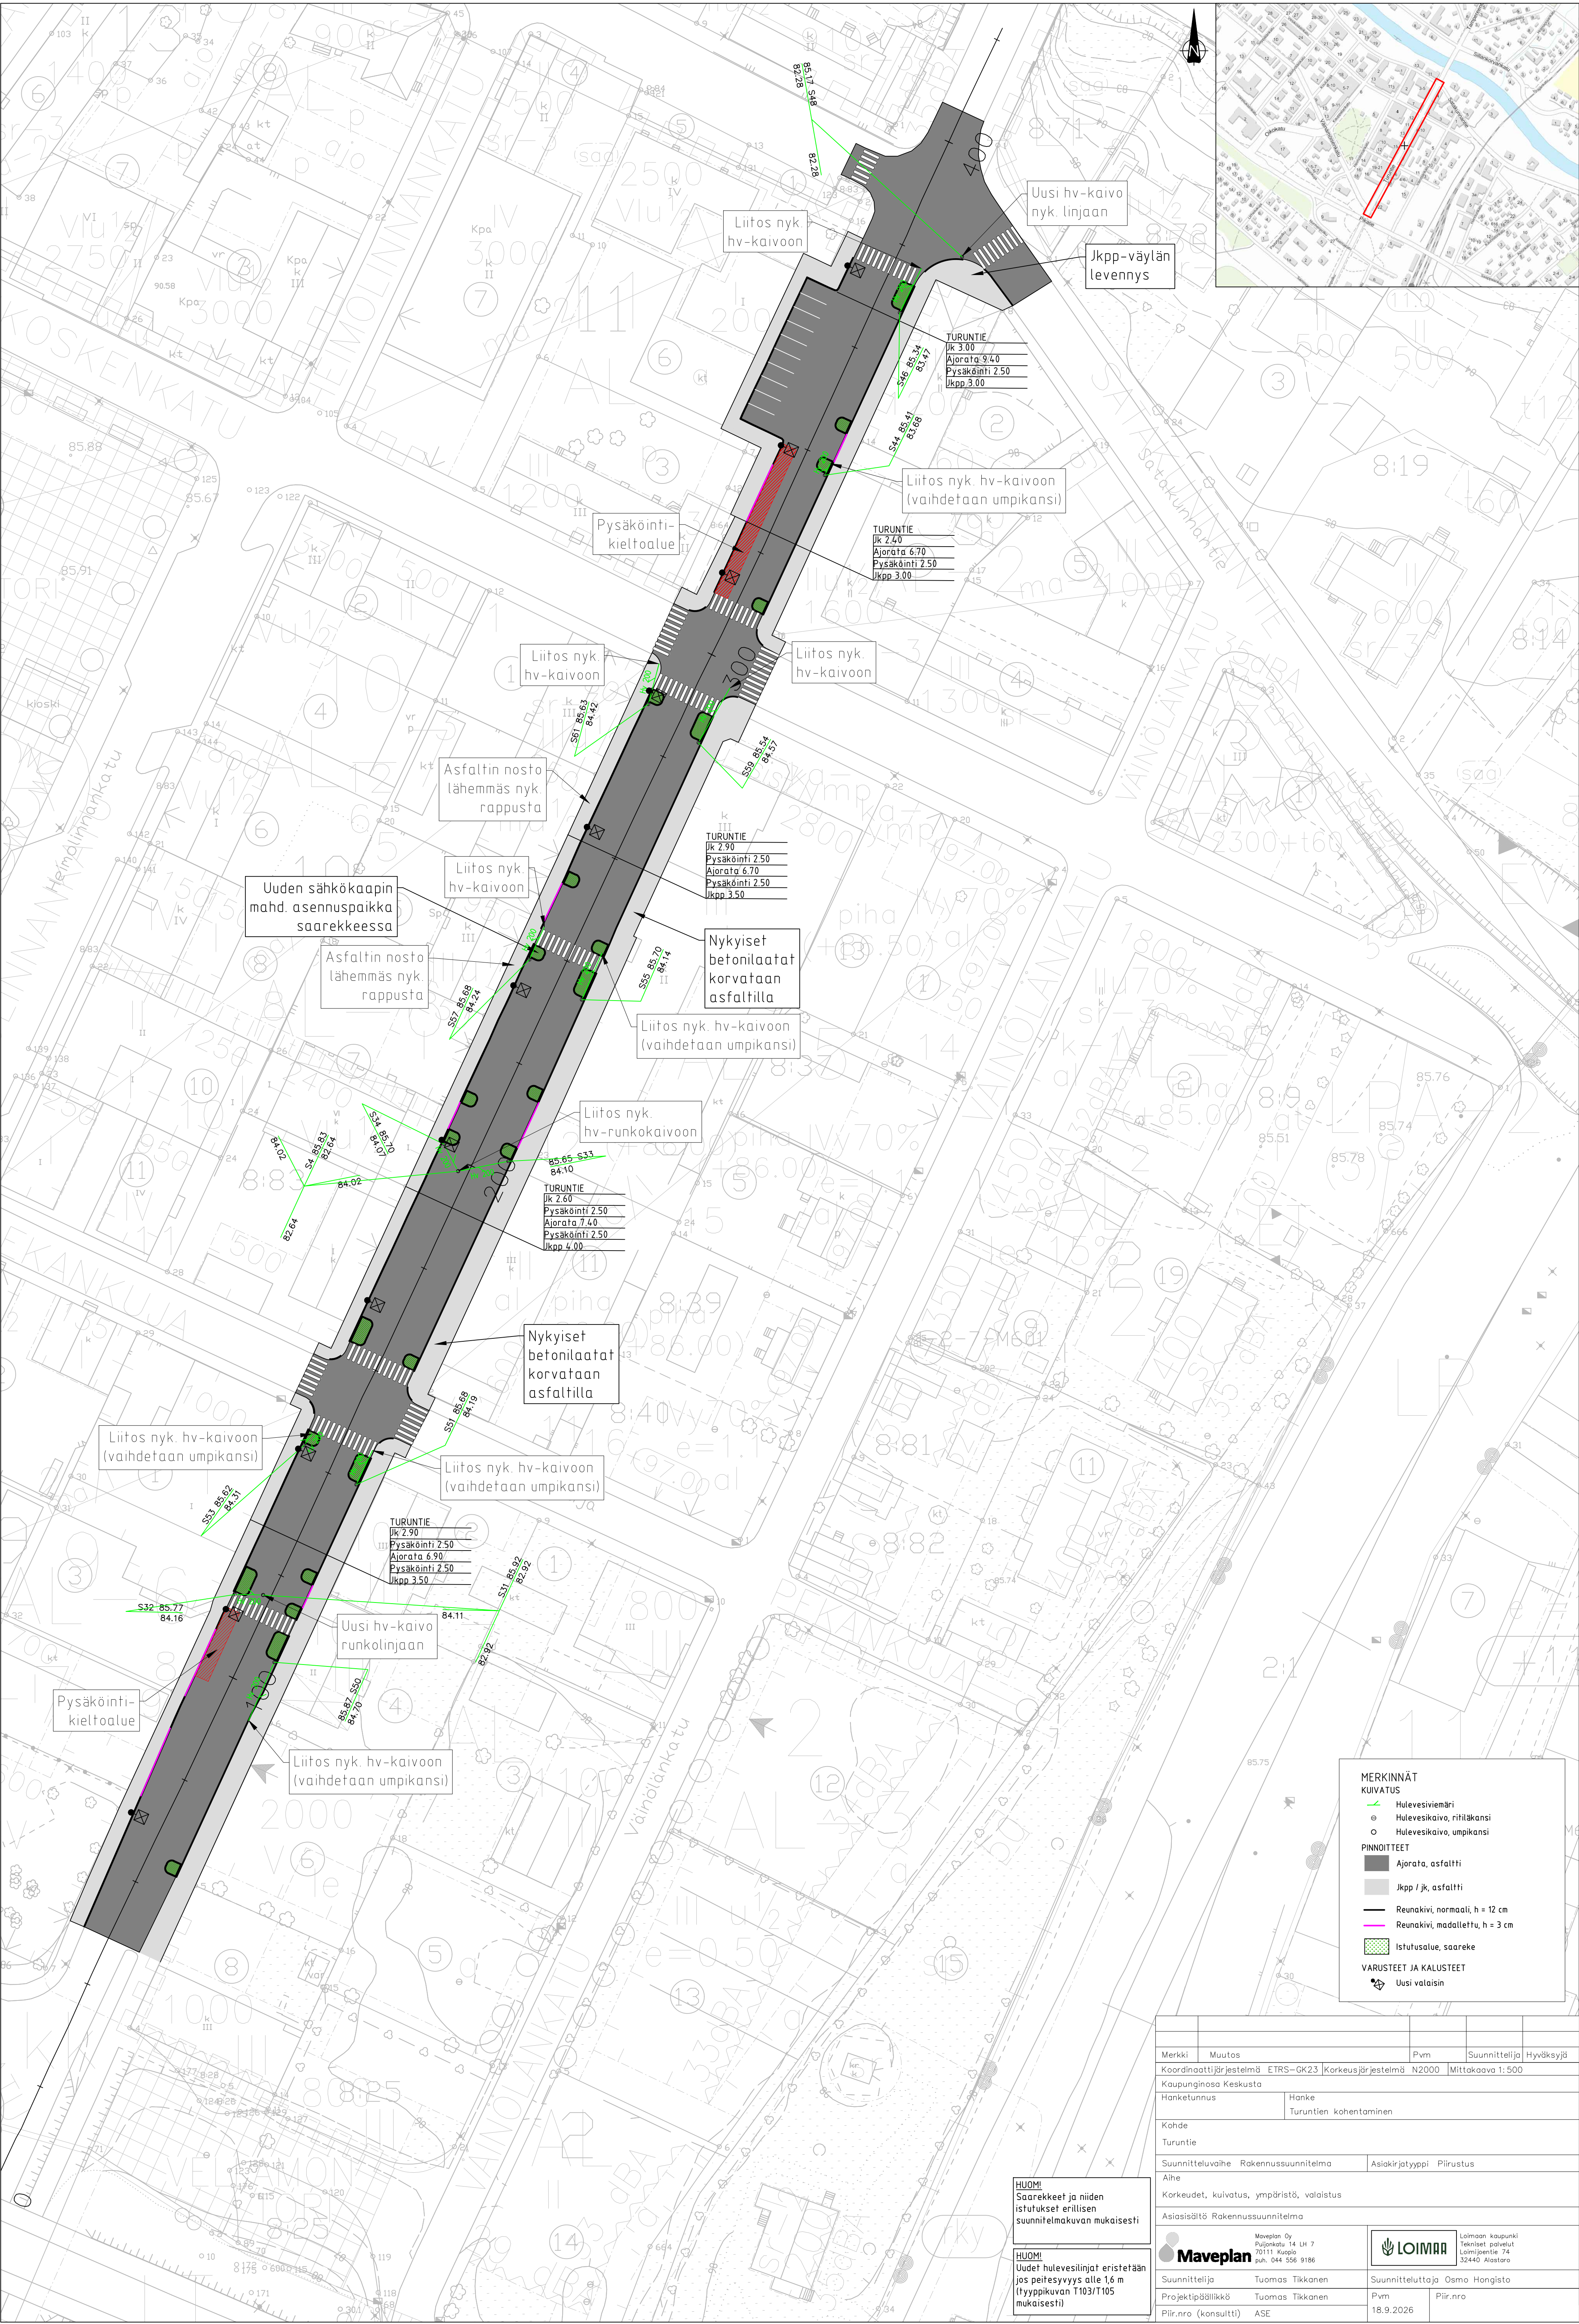

HUOM! Saarekkeet ja niiden istutukset eristään jos peitesyvyys alle 1,6 m (tyyppikuvan T103/T105 mukaisesti)

Merkki	Muutos		Pvm	Suunnittelija	Hyväksyjä
Koordinaattijärjestelmä		ETRS-GK23	Korkeusjärjestelmä	N2000	Mittakaava 1:500
Kaupunginosa Keskusta					
Hanketunnus		Hanke			
		Turuntien kohentaminen			
Kohde					
Turuntie					
Suunnitteluvaihe		Rakennussuunnitelma		Asiakirjatyyppi	Piirustus
Aihe					
Korkeudet, kuivatus, ympäristö, valaistus					
Asiasisältö Rakennussuunnitelma					
 Maveplan		Maveplan Oy Suojentie 14 H 7 70111 Kuopio puh. 044 556 9186		 LOIMAA Loimaan kaupunki Tekniikatied. palvelut Loimajentie 74 32440 Alastaro	
Suunnittelija		Tuomas Tikkanen		Suunnittelutalla Osmo Hongisto	
Projektipäällikkö		Tuomas Tikkanen		Pvm	Piir.nro
Piir.nro (konsultti)		ASE		18.9.2026	

Maveplan Maveplan Oy Puhjokatu 14 UH 7 70111 Kuopio puh. 044 556 9186

LOIMAA

Loimaan kaupunki
Tekniset palvelut
Lainajentie 74
32440 Alastaro