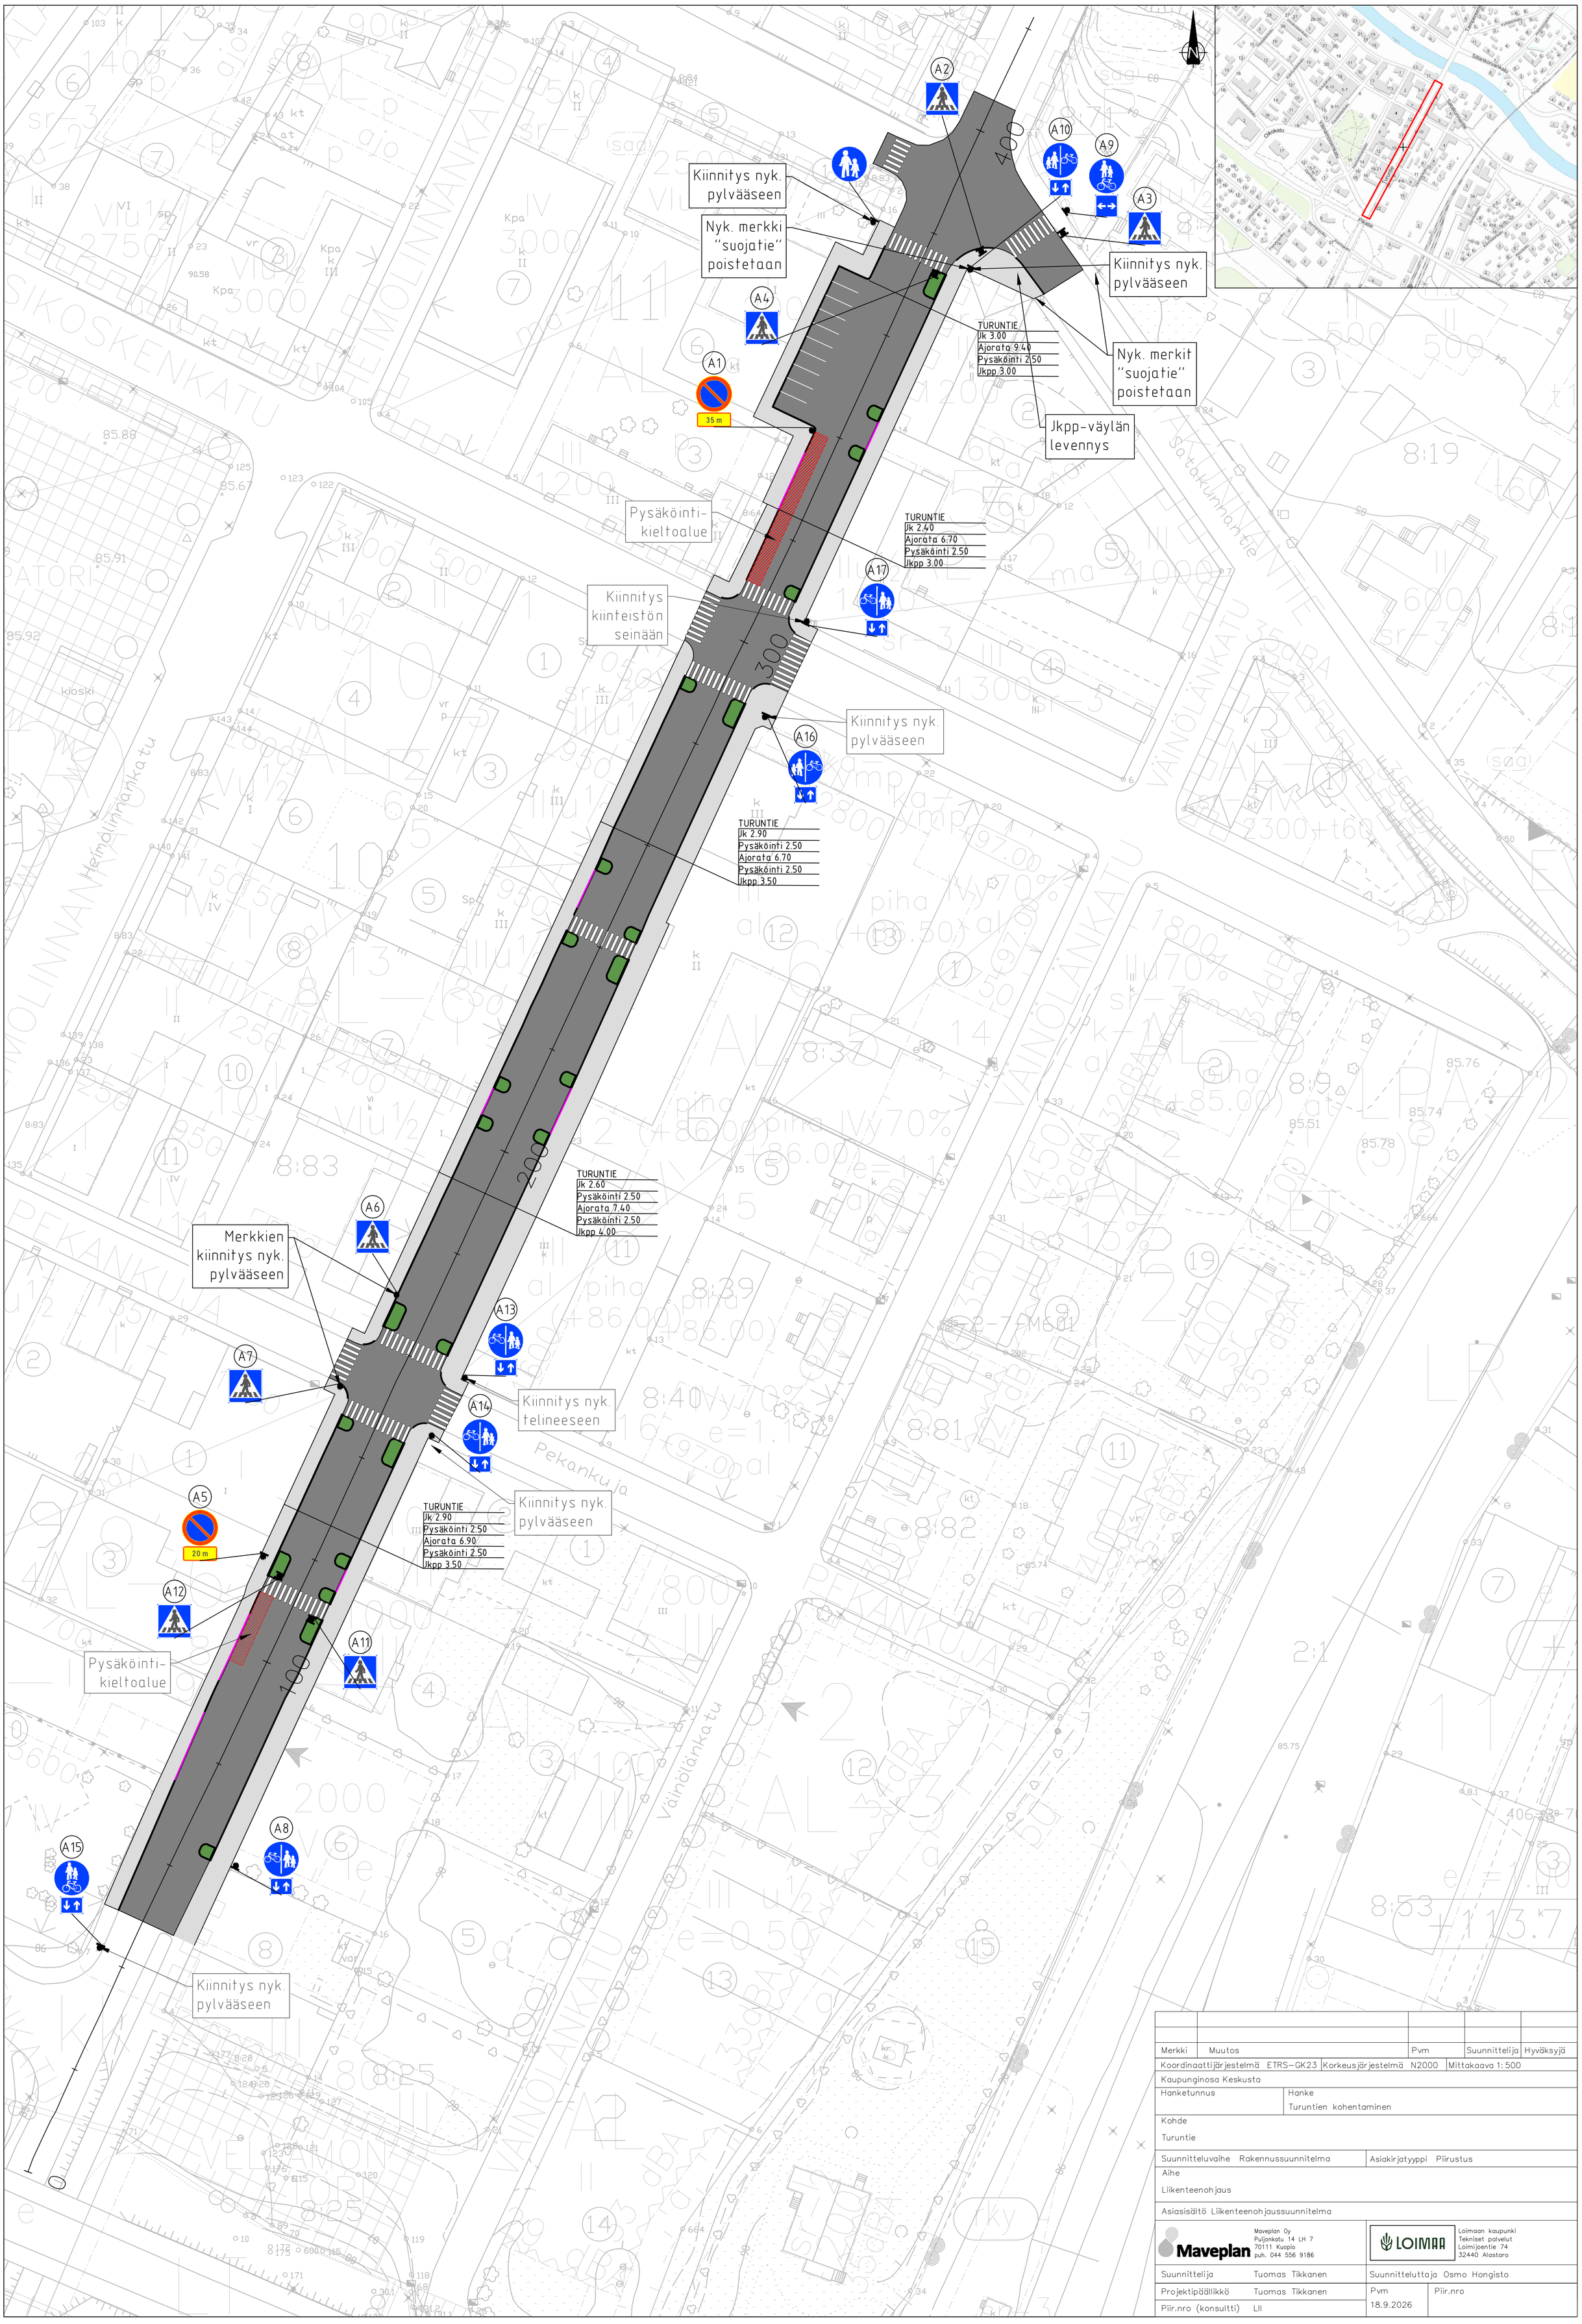


Merkki	Muutos	Pvm	Suunnittelija	Hyväksyjä
Koordinaattijärjestelmä ETRS–GK23	Korkeusjärjestelmä N2000	Mittakaava 1:500		
Kaupunginosa Keskusta				
Hanketunnus	Hanke Turuntien kohentaminen			
Kohde Turuntie				
Suunnitteluvaihe Rakennussuunnitelma	Asiakirjatyyppi Piirustus			
Aihe Liikenteenohjaus				
Asiasisältö Liikenteenohjaussuunnitelma				

Maveplan Oy
Puijonkatu 14 LH 7
70111 Kuopio
puh. 044 556 9186

Loimaan kaupunki
Tekniset palvelut
Loimijoentie 74
32440 Alastaro

Suunnittelija	Tuomas Tikkanen	Suunnitteluttaja	Osmo Hongisto
Projektipäällikkö	Tuomas Tikkanen	Pvm 18.9.2026	Piir.nro
Piir.nro (konsultti)	LII		